


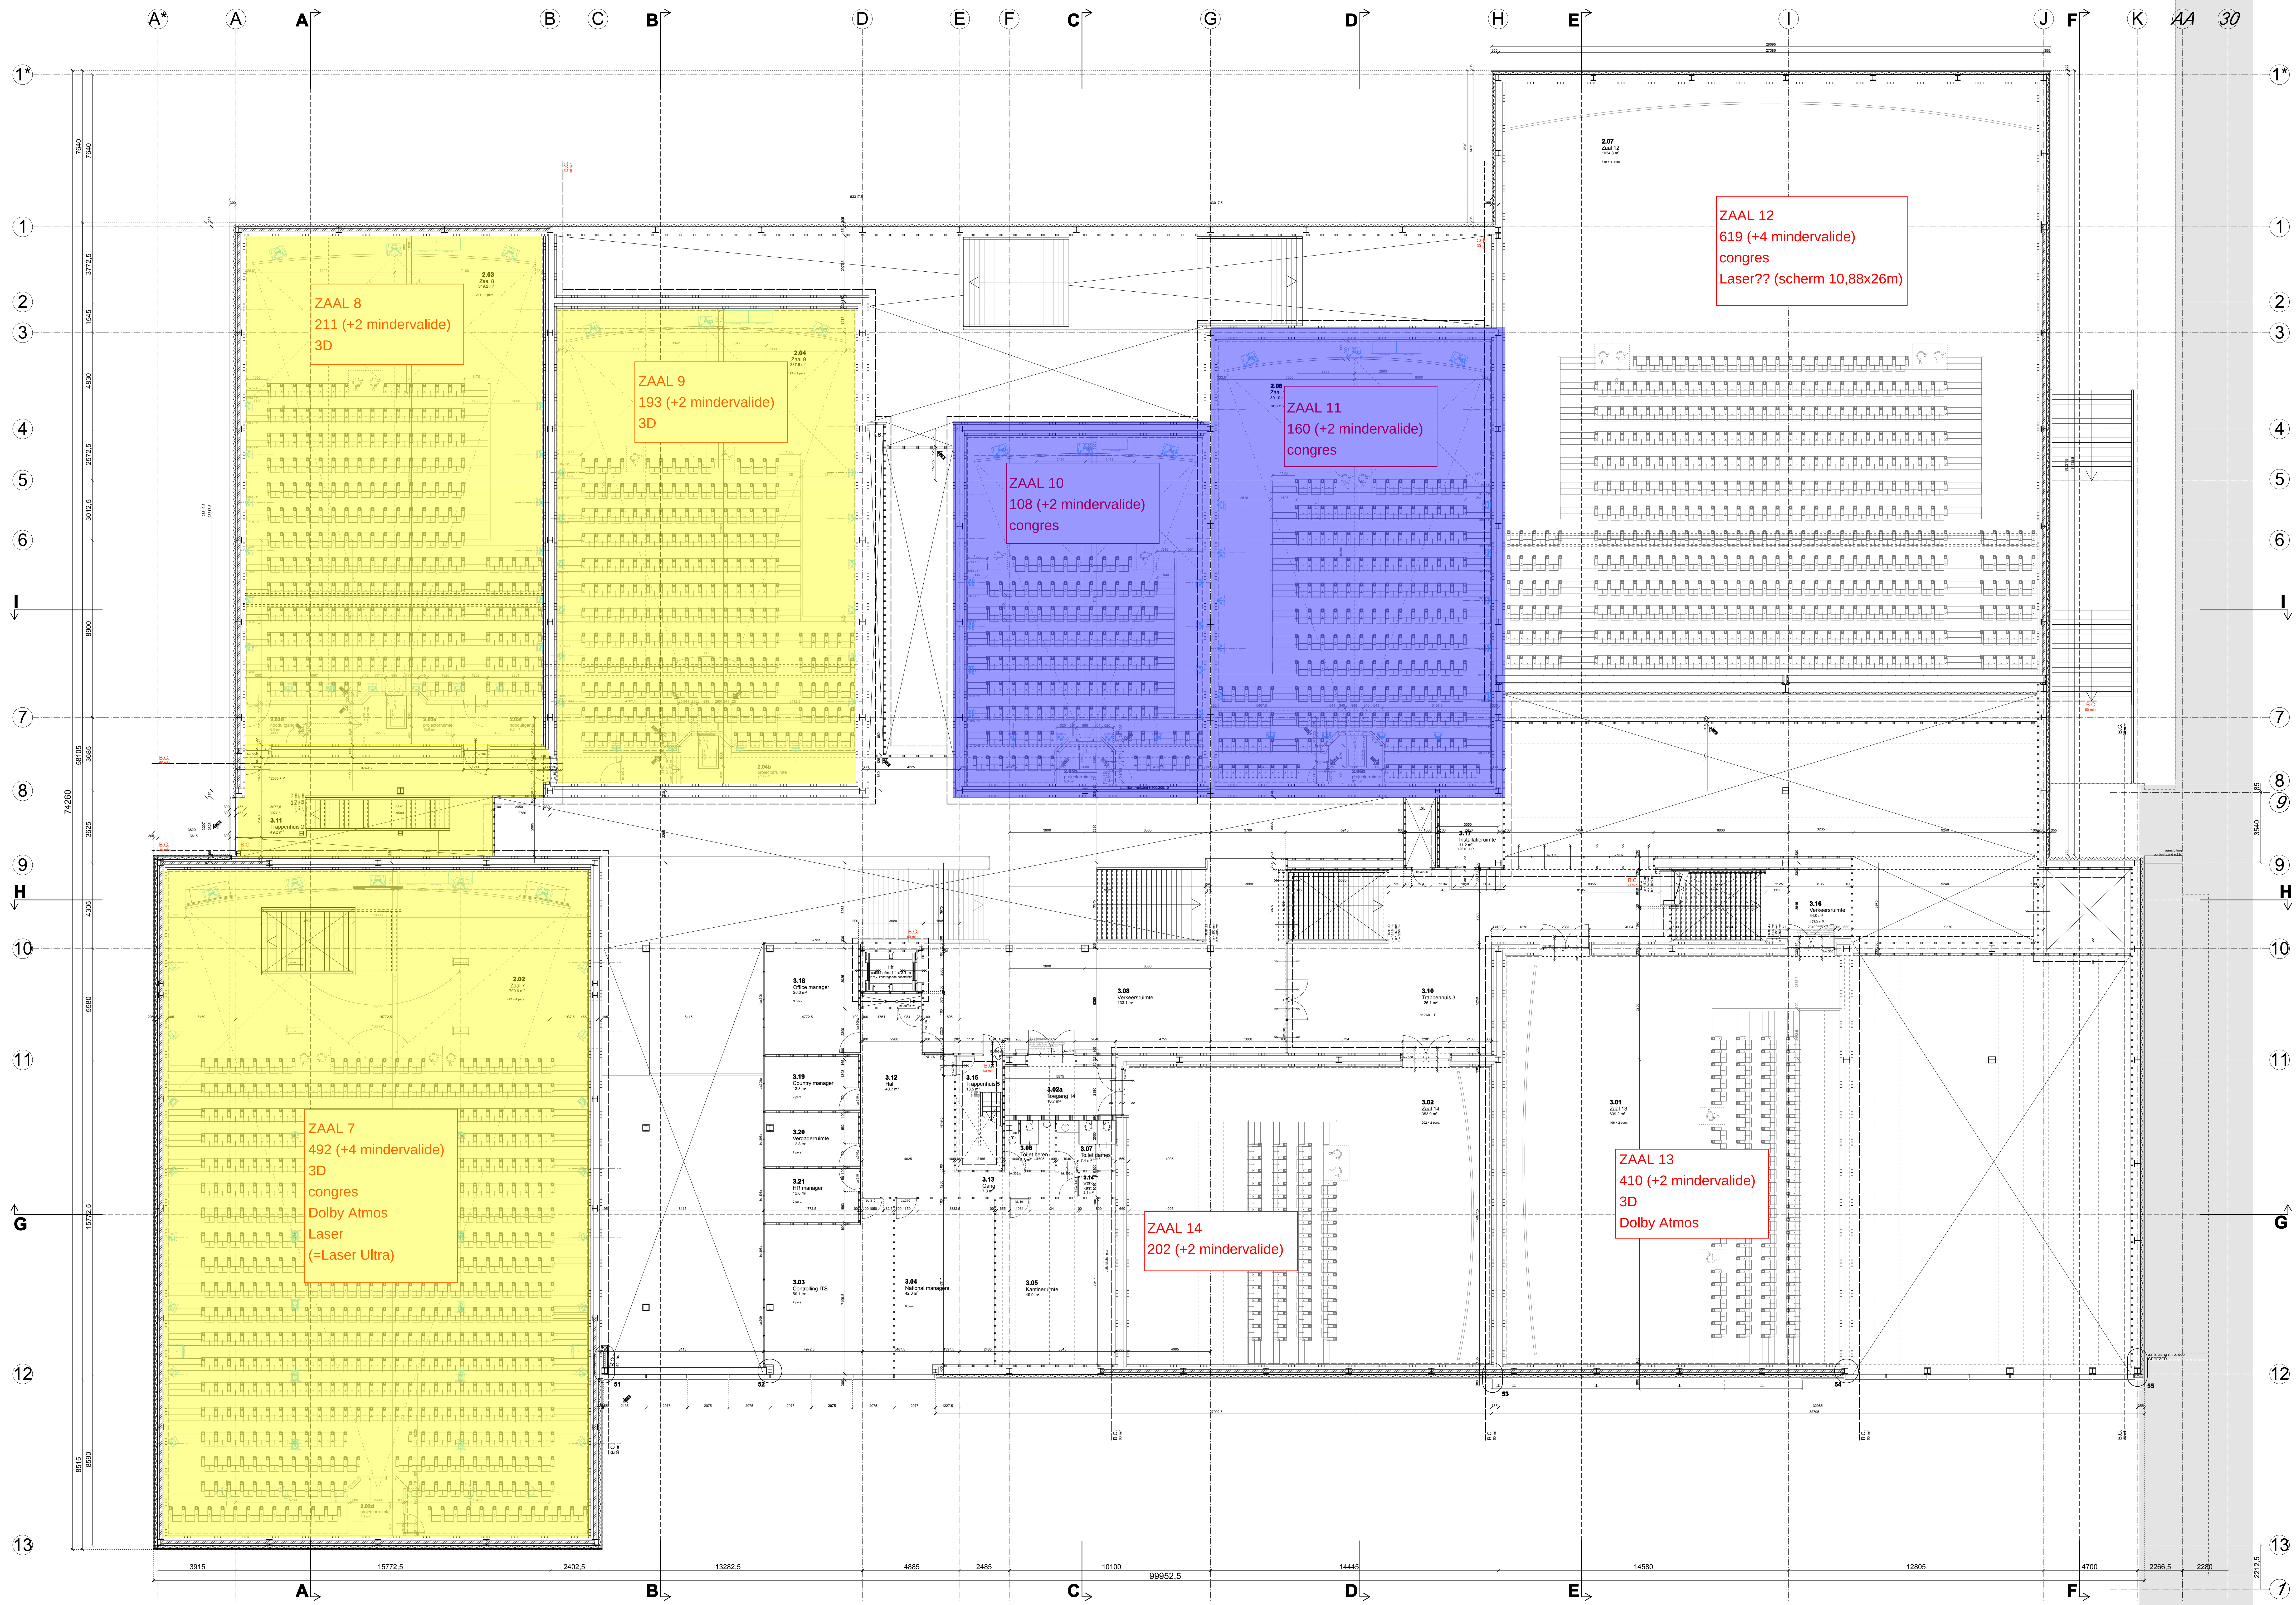

In het werk gestort beton

Prefab beton

Wanden Isolier Technoslar v.v. 3 x 12,5 mm glasplaat

Lichte scheidingswanden

Uniblock Sonido, d = 140 mm

L.s. Leidschacht

h.w.a. Hemelwaterafvoer

n.o. RVS noodversterkten, afmeting volgens opgege constructeur

o oprijde

a afbrekende

b trapbreedte lussen leuningen

Brandcompartiment, WBDBO 30 min

Zelfsluitende deur en kozijn, WBDBO 30 min (spooning in kozijn 25 mm diep)

Brandcompartiment, WBDBO 60 min

Zelfsluitende deur en kozijn, WBDBO 60 min (spooning in kozijn 25 mm diep)

Zelfsluitende deur en kozijn

B.C. 30 min

B.C. 60 min

B.C. 120 min

p paneelsluiting

Deuren in vluchtroutes plaatsen in richting van de vluchtweg mee. Deuren in een vluchtroute zijn niet met een kleine druk tegen de deur te openen

De hoofdraagconstructie dient 60 minuten brandwerend op te blijven

Schakelen met doorvoeren dienen te worden voorzien van brandkleppen en/of knielamellen, 60 min. brandwerend

Bij doorvoeren door brandwerende scheidingen dienen brandkleppen en/of knielamellen te worden toegepast, 60 min. brandwerend

De hoogte van toe te passen onderbepels onder deur dienen kleiner te zijn dan 0,02 m²

De Rc-waarden van gevels, dak & vloer zullen aan de minimale eis van 3,5 m²/kW voldoen (conform Bouwbesluit en opgave / EPC-berekening installatie-adviseur)

De U-waarden zullen aan de minimale eis van 1,65 W/m².k voldoen (conform opgave / EPC-berekening installatie-adviseur)

De 2TA-waarden zullen aan de minimale eis van 0,7 voldoen (conform opgave / EPC-berekening installatie-adviseur)

MAATVOERING AANSLUITING BESTAANDJAARBEURS IN HET WERK CONTROLEREN

cursief aangegeven stroomaanduiding is bestaand stroom jaarbeurs

Voor publiek toegankelijke ruimten en bioscoopdeel wat operationeel zal zijn op 14 december.

De niet geel gemarkeerde ruimten zijn niet toegankelijk tot 2e fase van ingebruikname. In deze ruimten wordt gewerkt aan de inrichting. Indien ruimte geen bouwkundige scheiding heeft zal deze tijdelijk worden afgezet. Blauw gemarkeerd zal 1 februari open gaan. Overige delen 22 februari.

IN BEWERKING

PEIL = 0 = 2.14 mtr. +/- N.A.P.

PROJECT

OPDRACHTGEVER

ONDERDEEL

SCHAAL

1:1500

Megabioscoop Kinepolis Jaarbeurs te Utrecht

Kinepolis Immo B.V.

Werktekening : PLATTEGROND DERDE VERDIEPING TOTAAL 11760 + P

1 : 100

DATUM

GET.

DATUM

GET.

GEZEN

25-01-2016

BVO

23-03-2016-gw1

BVO

22-06-2016-gw2

BVO

02-08-2016-bw

BVO

WERK

FASE

BLAD

1350

7

P04

BRUNPLAN 129

LAAT 06

BUDGET

T 009

RIB 13

ET

F 009

006 13

06

POSTERIEURDERDEVERDIEPING

WWW.DAGBLADARCHITECTEN.NL

SITUATIE

1:1500

SNELDER

ARCHITECTEN