


- ### RENVOOI BRANDREGELGEVING
- compartimentering brand WBDO 30min
 - compartimentering brand WBDO 60min
 - WBDO van tenminste 30 minuten
 - WBDO van tenminste 60 minuten
 - WBDO van tenminste 30 min. zelfsluitend
 - WBDO van tenminste 60 min. zelfsluitend
 - vluchtroute aanduiding
 - vluchtroute
 - brandmeld centrale
 - brandweer ingang
 - paniekuiting met duwregel over volle breedte deur
 - pa
 - brandlanghospel, inbouw/opbouw kast 20m/20mm/6mm uitvoering en waterlevering NEN3211
 - handbrandmelder
 - mobiele brandkusser
 - noodverlichting
 - optische rookmelder
 - optische rookmelder incl slowwoop
 - slowwoop
 - nevenindicator
 - brandwerendheid hoofddraagconstructie 30minuten

GO Brandcompartimenten

nr	status	functie	m2
1	nieuw	winkel	133
2	bestaand	bijeenkomst	75
3	nieuw	winkel	120
4	nieuw	bijeenkomst	186
5	bestaand	bijeenkomst	1990
6	nieuw	tech. ruimte	20
7	bestaand	overige gebruikt	95
8	nieuw	overige gebruikt	56

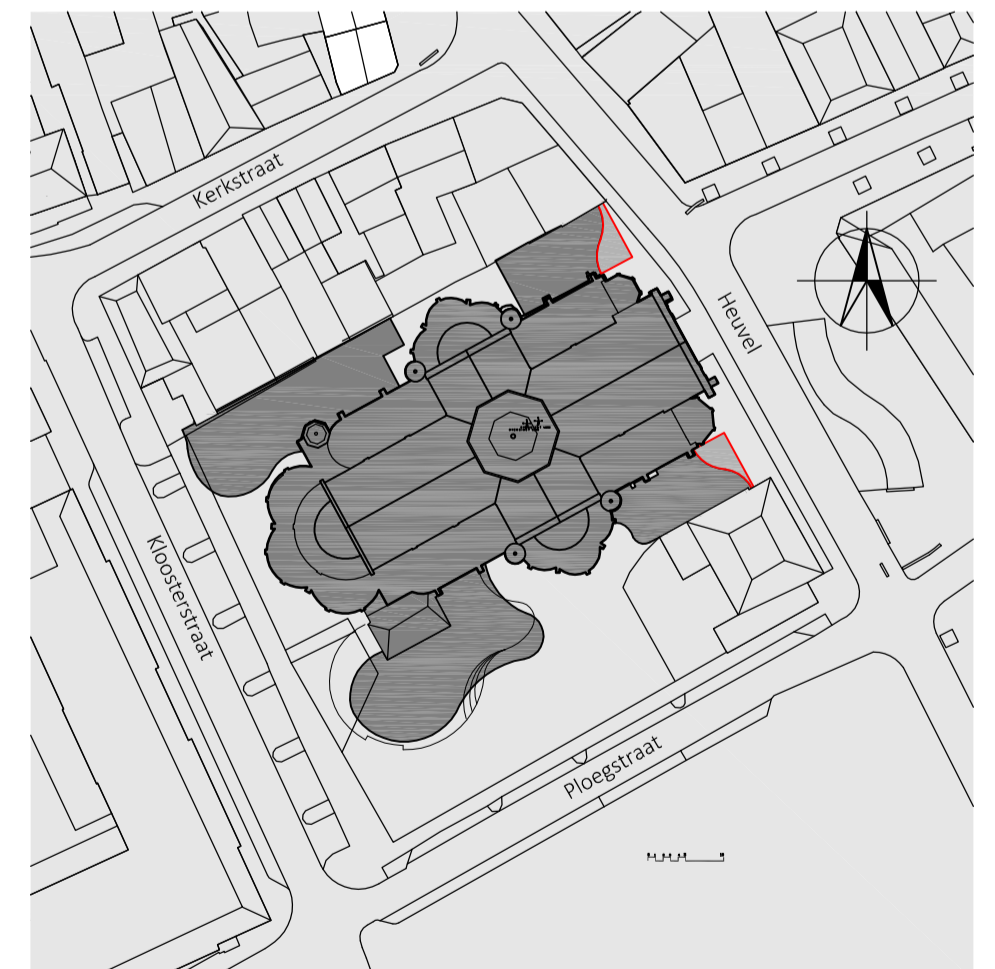

Plattegrond: begane grond,
 B.k. afgewerkte vloer: 0000+P
 Schaal 1:100
 Gebruiksoppervlakte: 2065m²
 Max. aantal personen begane grond + verdieping: 482 (evenement)
 waarvan max. 50 personen op de verdieping

Molenaar & Bol & Van Dillen architecten

PROJECT: Petruskerk
 Vervolg en uitbreiding
 Interieur / Exterior

OPDRACHTGEVER: DePetrus BV
 Rijkweg 2
 5076 PB Haam

ONDERWERP: Plattegrond
 Begane Grond, evenement

GETEKEND: RJK
 DATUM: 22 maart 2018
 SCHAAL: 1:1000-1000

PROJECTNUMMER: 723A
 BLADNUMMER: GV00a

TAALBLAD 112
 Postbus 75
 5260 AB Vught
 T 073 - 658 70 70
 F 073 - 656 15 80
 www.mbvda.nl
 info@mbvda.nl