


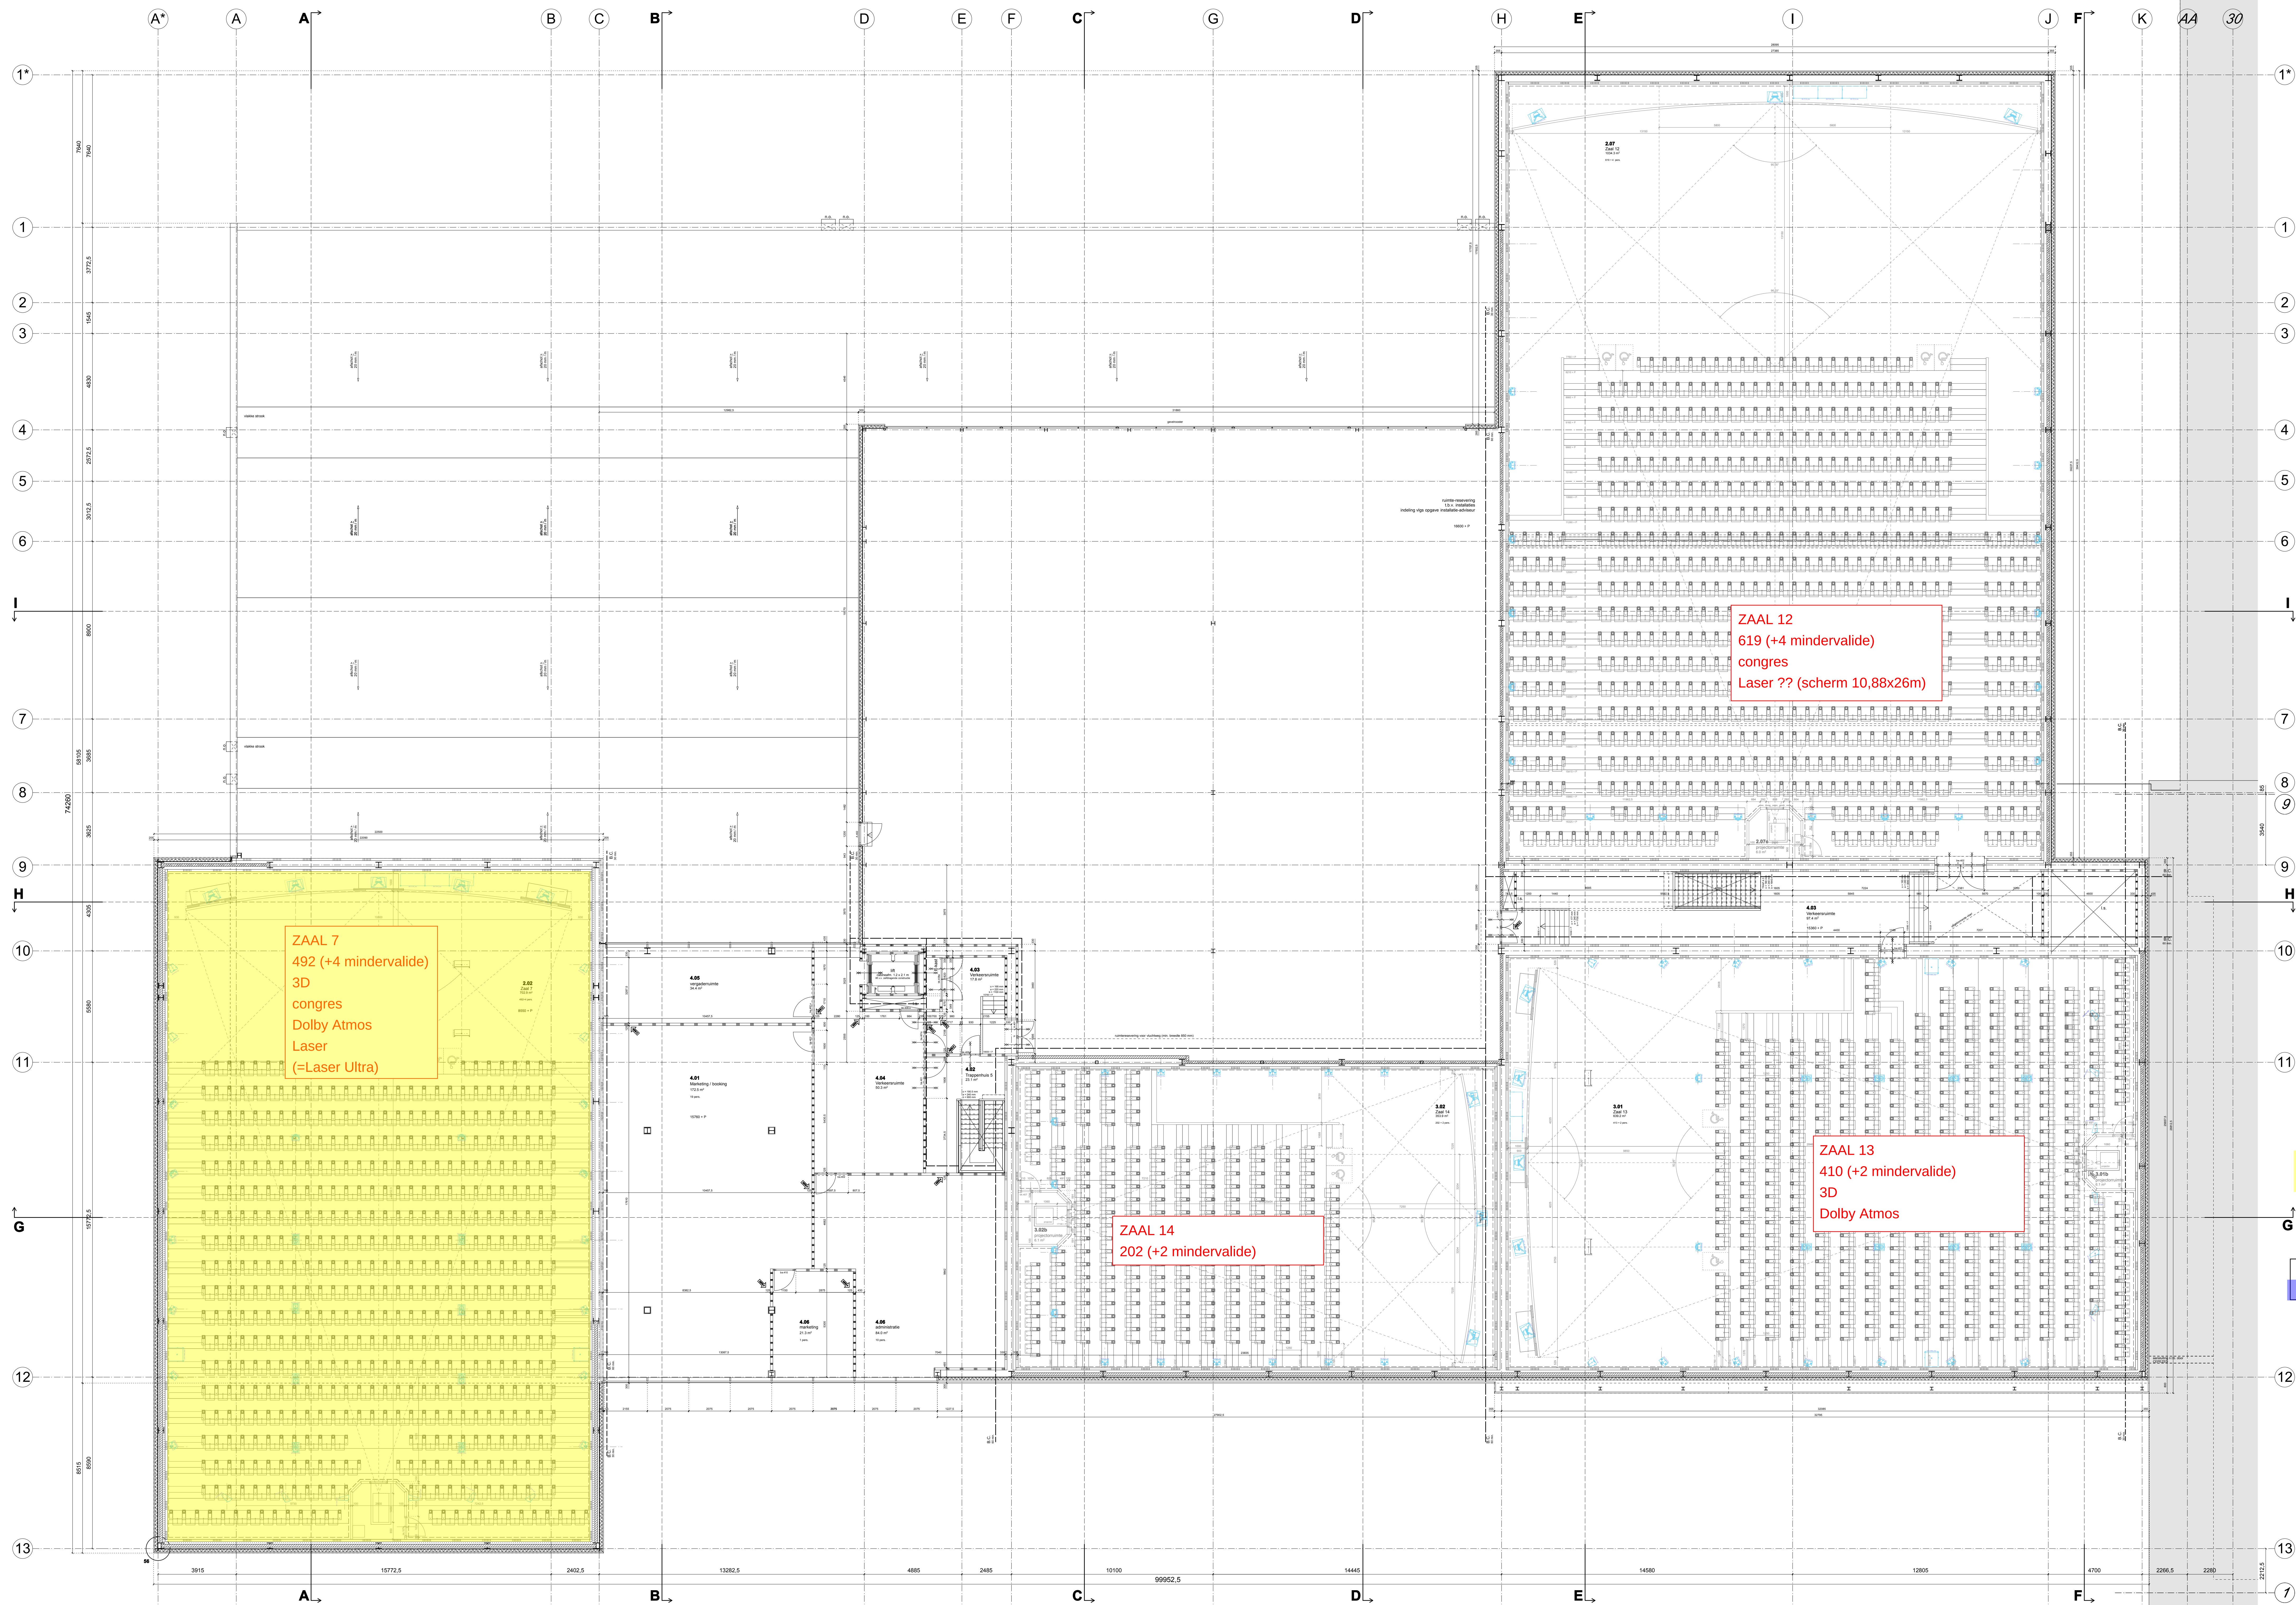

In het werk geast beton

Prefab-beton

Wanden layor Technostar v.v. 3 x 12,5 mm gipsplaat

Lichte scheidingswanden

Uniblock Sorido, d = 140 mm

L.S.

Leidingschacht

h.w.a.

Hemelwaterafvoer

n.d.

RVS noodvestanten, afmeting volgens opgave constructeur

o

oprijde

a

afrijde

b

trapbreedte tussen leuningen

B.C.

Brandcompartimentering, wdbto 30 min, ze ook na 1300-6-6A12

B.C.

Brandcompartimentering, wdbto 60 min, ze ook na 1300-6-6A12

p

paneksluiting

Brandcompartiment, WDBTO 30 min

Zelfsluitende deur en kozijn, WDBTO 30 min (spanning in kozijn 25 mm diep)

Brandcompartiment, WDBTO 60 min

Zelfsluitende deur en kozijn, WDBTO 60 min (spanning in kozijn 25 mm diep)

Zelfsluitende deur en kozijn

Deuren in vluchtroutes draaien in richting van de vluchtweg mee.
Deuren in een vluchtroute zijn met een lichte druk tegen de deur te openen.

De hoofd draagstructuur dient 60 minuten brandwerend op te houden te worden beschermd.
Scheuten met doorsneden dienen te worden voorzien van brandkleppen en/of knielmanchetten, 60 min. brandwerend.
Bij doorneringen door brandwerende scheidingen dienen brandkleppen en/of knielmanchetten te worden toegepast, 60 min. brandwerend.
De hoogte van toe te passen onderdorpels onder deur dienen kleiner te zijn dan 0,02 m.
De R-waarden van gevels, dak & vloer zullen aan de minimale eis van 3,5 m² k/W voldoen (conform Bouwbesluit en opgave / EPC-berekening installatie-adviseur).
De U-waarden zullen aan de minimale eis van 1,05 W/m².k voldoen (conform opgave / EPC-berekening installatie-adviseur).
De ZTA-waarden zullen aan de minimale eis van 0,7 voldoen (conform opgave / EPC-berekening installatie-adviseur).

MAATVOERING AANSLUITING BESTAANDJAARBEURS IN HET WERK CONTROLLEREN
cursief aangegeven stralingsaanduiding is bestaand stralings Jaarbeurs

Voor publiek toegankelijke ruimten en bioscoopdeel wat operationeel zal zijn op 14 december.

De niet geel gemarkeerde ruimten zijn niet toegankelijk tot 2e fase van ingebruikname. In deze ruimten wordt gewerkt aan de inrichting. Indien ruimte geen bouwkundige scheiding heeft zal deze tijdelijk worden afgezet. Blauw gemarkeerd zal 1 februari open gaan. Overige delen 22 februari.

IN BEWERKING

PEIL = 0 = 2.14 mtr. +/- N.A.P.

PROJECT

Megabioscoop Kinepolis Jaarbeurs te Utrecht

OPDRACHTGEVER

Kinepolis Immo B.V.

ONDERDEEL

Werktekening PLATTEGROND VIERDE VERDIEPING TOTAAL 15760 + P

SCHAAL

1 : 100

DATUM

GET.

DATUM

GET.

GEZEN

25-01-2016

BVO

23-03-2016-gw1

BVO

22-06-2016-gw2

BVO

02-08-2016-bw

BVO

WERK

1350

FASE

7

BLAD

P05

BPHPLAN 129

SAP 90

BOSBPH 1

COB 900 12 97

F 005 008 21 00

POSTERENDECAWCHITECTUUR

WWW.DECADARCHITECTUUR.NL

VIERDE VERDIEPING totaal 15760 +P