


- ### RENVOOI BRANDREGELGEVING
- WBD&O 30min compartimentering brand WBD&O 30min
  - WBD&O 60min compartimentering brand WBD&O 60min
  - WBD&O van tenminste 30 minuten
  - WBD&O van tenminste 60 minuten
  - WBD&O van tenminste 30 min, zelfsluitend
  - WBD&O van tenminste 60 min, zelfsluitend
  - vluchtroute aanduiding
  - vluchtroute
  - brandmeld centrale
  - brandweer ingang
  - paniekuiting met duwregel over volle breedte deur
  - deur te openen zonder sleutel ( knopcilinder )
  - brandlanghospel, inbouw/opbouw kast
  - 20m/20mm/6mm uitvoering en waterlevering NEN3211
  - handbrandmelder
  - mobiele brandkusser
  - noodverlichting
  - optische rookmelder
  - optische rookmelder incl slowwoop
  - slowwoop
  - nevenindicator
- brandwerendheid hoofddraagconstructie 30minuten

#### GO Brandcompartimenten

nr	status	functie	m2
1	nieuw	winkel	133
2	bestaand	bijeenkomst	75
3	nieuw	winkel	120
4	nieuw	bijeenkomst	186
5	bestaand	bijeenkomst	1990
6	nieuw	tech. ruimte	20
7	bestaand	overige gebruiks.	95
8	nieuw	overige gebruiks.	56

Plattegrond: 1e verdieping,  
 B.k. afgewerkte vloer: 4630+P  
 Schaal 1:100  
 Gebruiksoppervlakte: 610m<sup>2</sup>  
 Max. aantal personen begane grond + verdieping: 482 ( evenement )  
 waarvan max. 50 personen op de verdieping

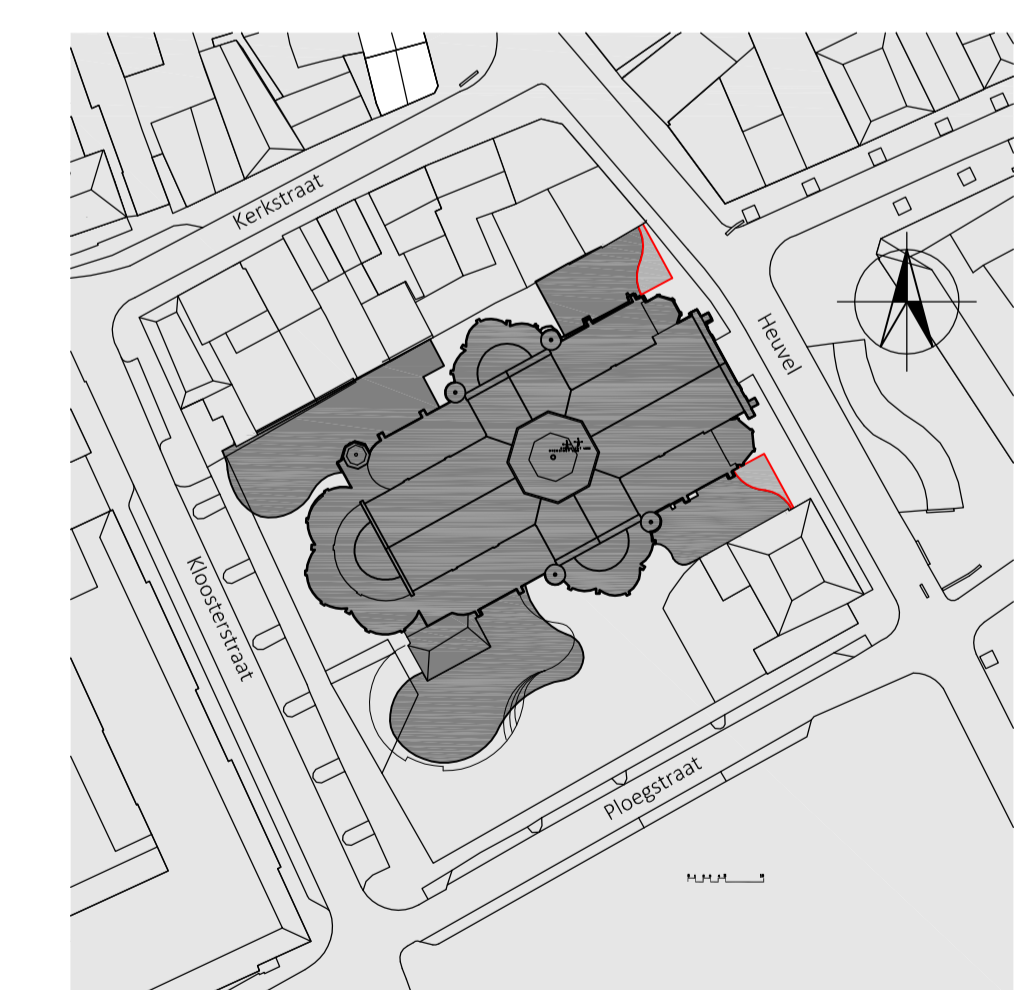

**Molenaar & Bol & Van Dillen architecten**

PROJECT: Petruskerk  
 Verkoop en nieuwbouw  
 Interieur / Exterieur

OPDRACHTGEVER: DePetrus B.V.  
 Rijkweg 2  
 5076 PB, Haren

ONDERWERP: Plattegrond  
 Verdieping

FASE: GEBRUIKSVERGUNNING

GETEKEND: A 27-03-2018 D  
 B 06-06-2018 E  
 C 23-06-2018 F

GETEKEND: RUK  
 DATUM: 22 maart 2018  
 SCHAAL: 1:1000-1000

PROJECTNUMMER: 723A  
 BLADNUMMER: GV01

Tafelstraat 112  
 Postbus 75  
 5260 AB Vught  
 T 073 - 658 70 70  
 F 073 - 656 15 80  
 www.mbvda.nl  
 info@mbvda.nl