


TECHNISCH RENVOOI	
BUITEN KOZIJNEN	BEGANE GRONDVLOER
HOUTEN KOZIJNEN	PS-ISOLATIEVLOER d=200mm
KLEUR BUITEN 9002	DAK
KLEUR BINNEN n.l.b.	STAAL CONSTRUCTIE, ZINK GEPATINEERD
KOZIJNEN VOORZIEN VAN BLANK	HOUTEN BALKLAAG, APP DAKBEDEKKING
ISOLATIEGLAS HR++	
TOILETRUIMTE VOORZIEN VAN	ELEKTRA
MECHANISCHVENTILATIE	CONFORM DE NEN 1010
CAPACITEIT 7 dm³/S	CONFORM NEN 3215
CONFORM DE NEN 1087	BINNENRIOLING
	CONFORM NEN 3215
TEGELWERK TOILET	INBRAAKBEVEILIGING
WANDTEGELS HOOGTE 1200+VL	CONFORM NEN 5096
DAARBOVEN SPUITWERK	KLASSE SKG**
VLOER VOORZIEN VAN VLOERTEGELS	
Rc BUITENWAND Rc>=3,5m²KW	HEMELWATERAFVOER
Rc DAK Rc>=3,5m²KW	CONFORM DE NEN 3215
Rc BEGANE GRONDVLOER Rc=3,5m²KW	
BINNENKOZIJNEN/DEUREN	OPSLAG GEVAARLIJKE STOFFEN
HOUTEN MONTAGEKOZIJNEN	IS NIER AANWEZIG
DAGMAAT 910(860)x2300mm	BESCHERMING TEGEN RATTEN
DEURTYPE STOMP	EN MUZEN EEN UITWENDIGE
	SCHEIDINGSCONSTRUCTIE HEEFT
	GEEN OPENINGEN DIE BREDER
	ZIJN DAN 10MM

- HOUTEN KOLOM 300x300mm
  - SPOUWMUUR 292mm (HSB 192mm + METSELWERK 100mm)
  - BINNENWANDEN 100mm METALSTUDWAND
- GEBRUIKSOPPERVLAKTE = 328,5m²  
 VERBLIJFSOPPERVLAKTE = 222m²

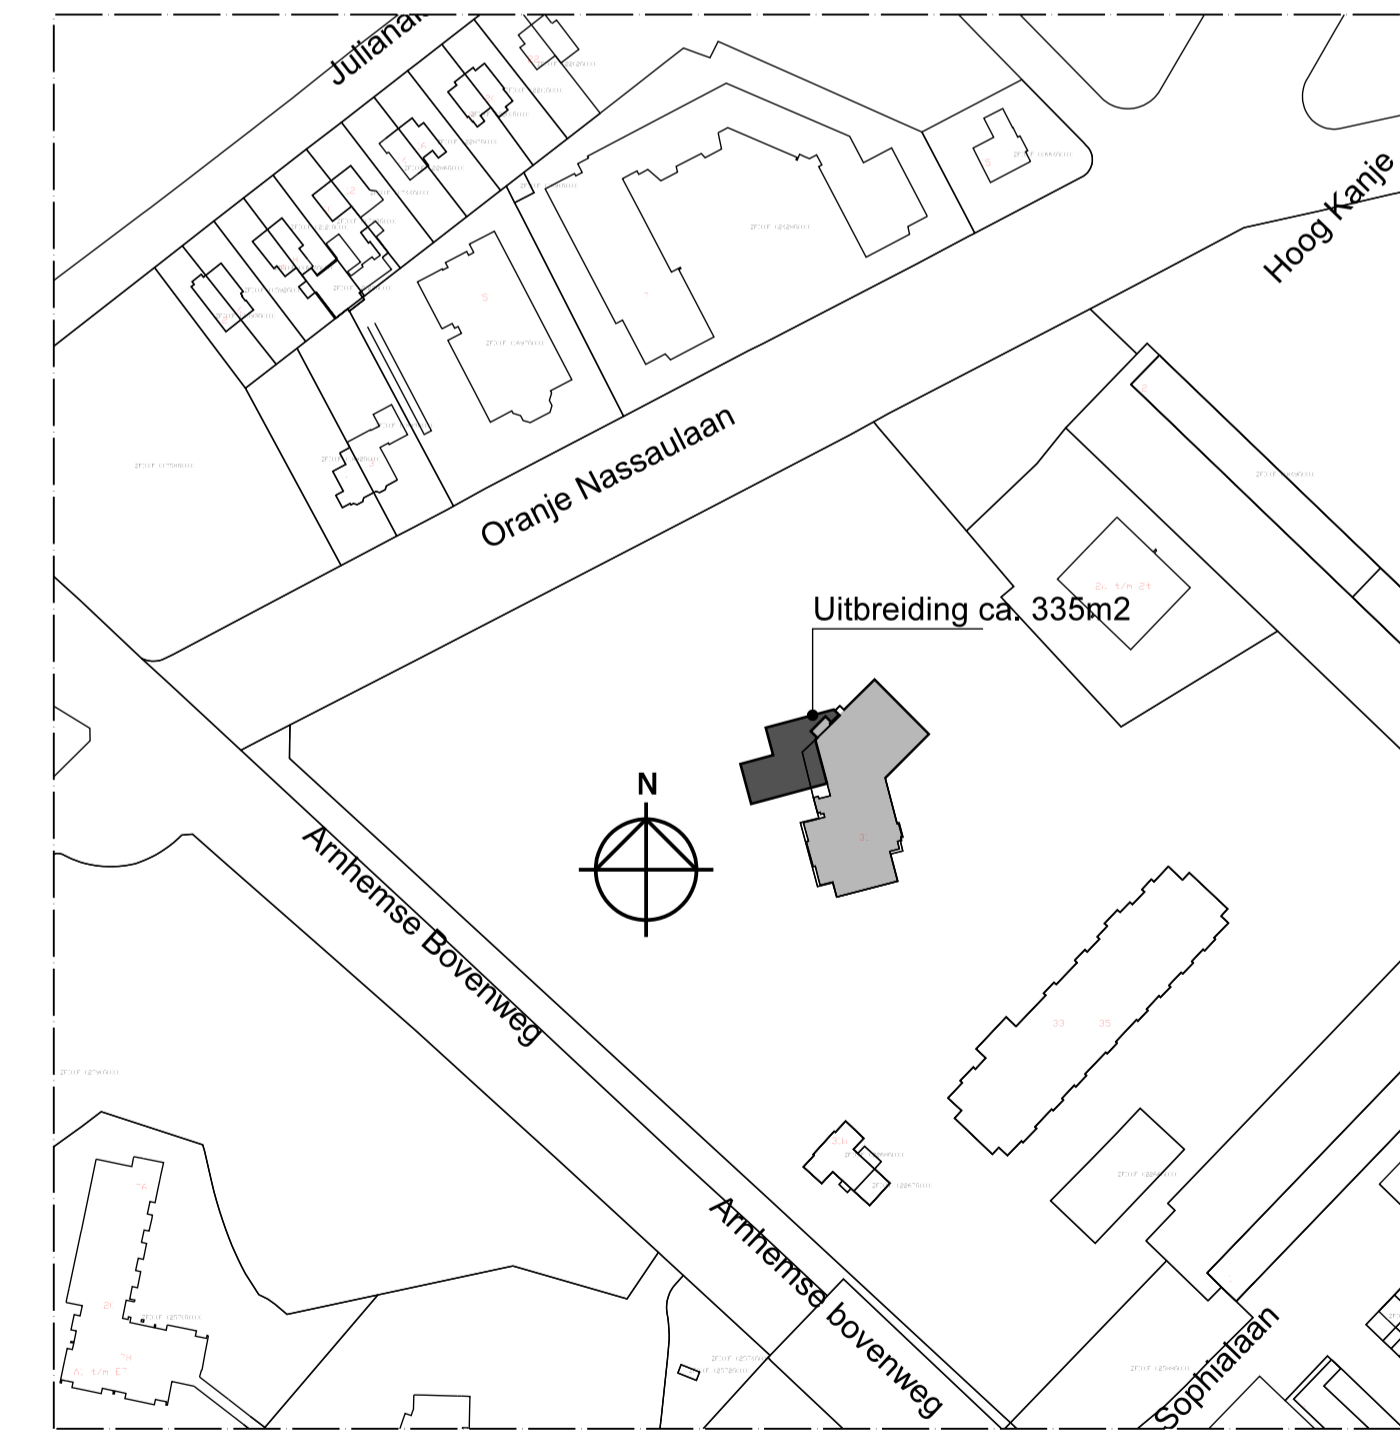

SITUATIE 1:2000

<p>BOUWKUNDIG DIENSTEN BURO B.V.</p> <p>FACILITAIR BUREAU VOOR BOUWKUNDE EN BOUWTECHNIEK</p> <p>BOUWKUNDIG DIENSTEN BURO          KRUISWEG 474          2132 LA HOOFDDORP          TEL: 023-5626256          FAX: 023-5556699          E-MAIL: ADRES          BOUWKUNDIGDIENSTENBURO@BDBV.NL          WEBSITE: WWW.BDBV.NL</p>	<p>OPDRACHTGEVER:</p> <p>Kerkebosch Beleggingsmaatschappij B.V.          Amhense Bovenweg 35, 3708 AA Zeist, 030 6985220</p>	<p>TEKENING NUMMER:</p> <p><b>B05</b></p> <p>WERKNUMMER:</p> <p><b>B16-090</b></p> <p>FORMAAT: A1</p>
	<p>OMSCHRIJVING:</p> <p><b>BOUWAANVRAAG</b>          Begane Grond nieuw / situatie</p>	
<p>SCHAAL: 1:100 / 2000</p> <p>GETEKEND: LV.</p> <p>DATUM: 11-07-2017</p>	<p>GEW.:</p> <p>06-11-2017</p> <p>10-11-2017</p>	

BEGANE GROND NIEUW 1:100