
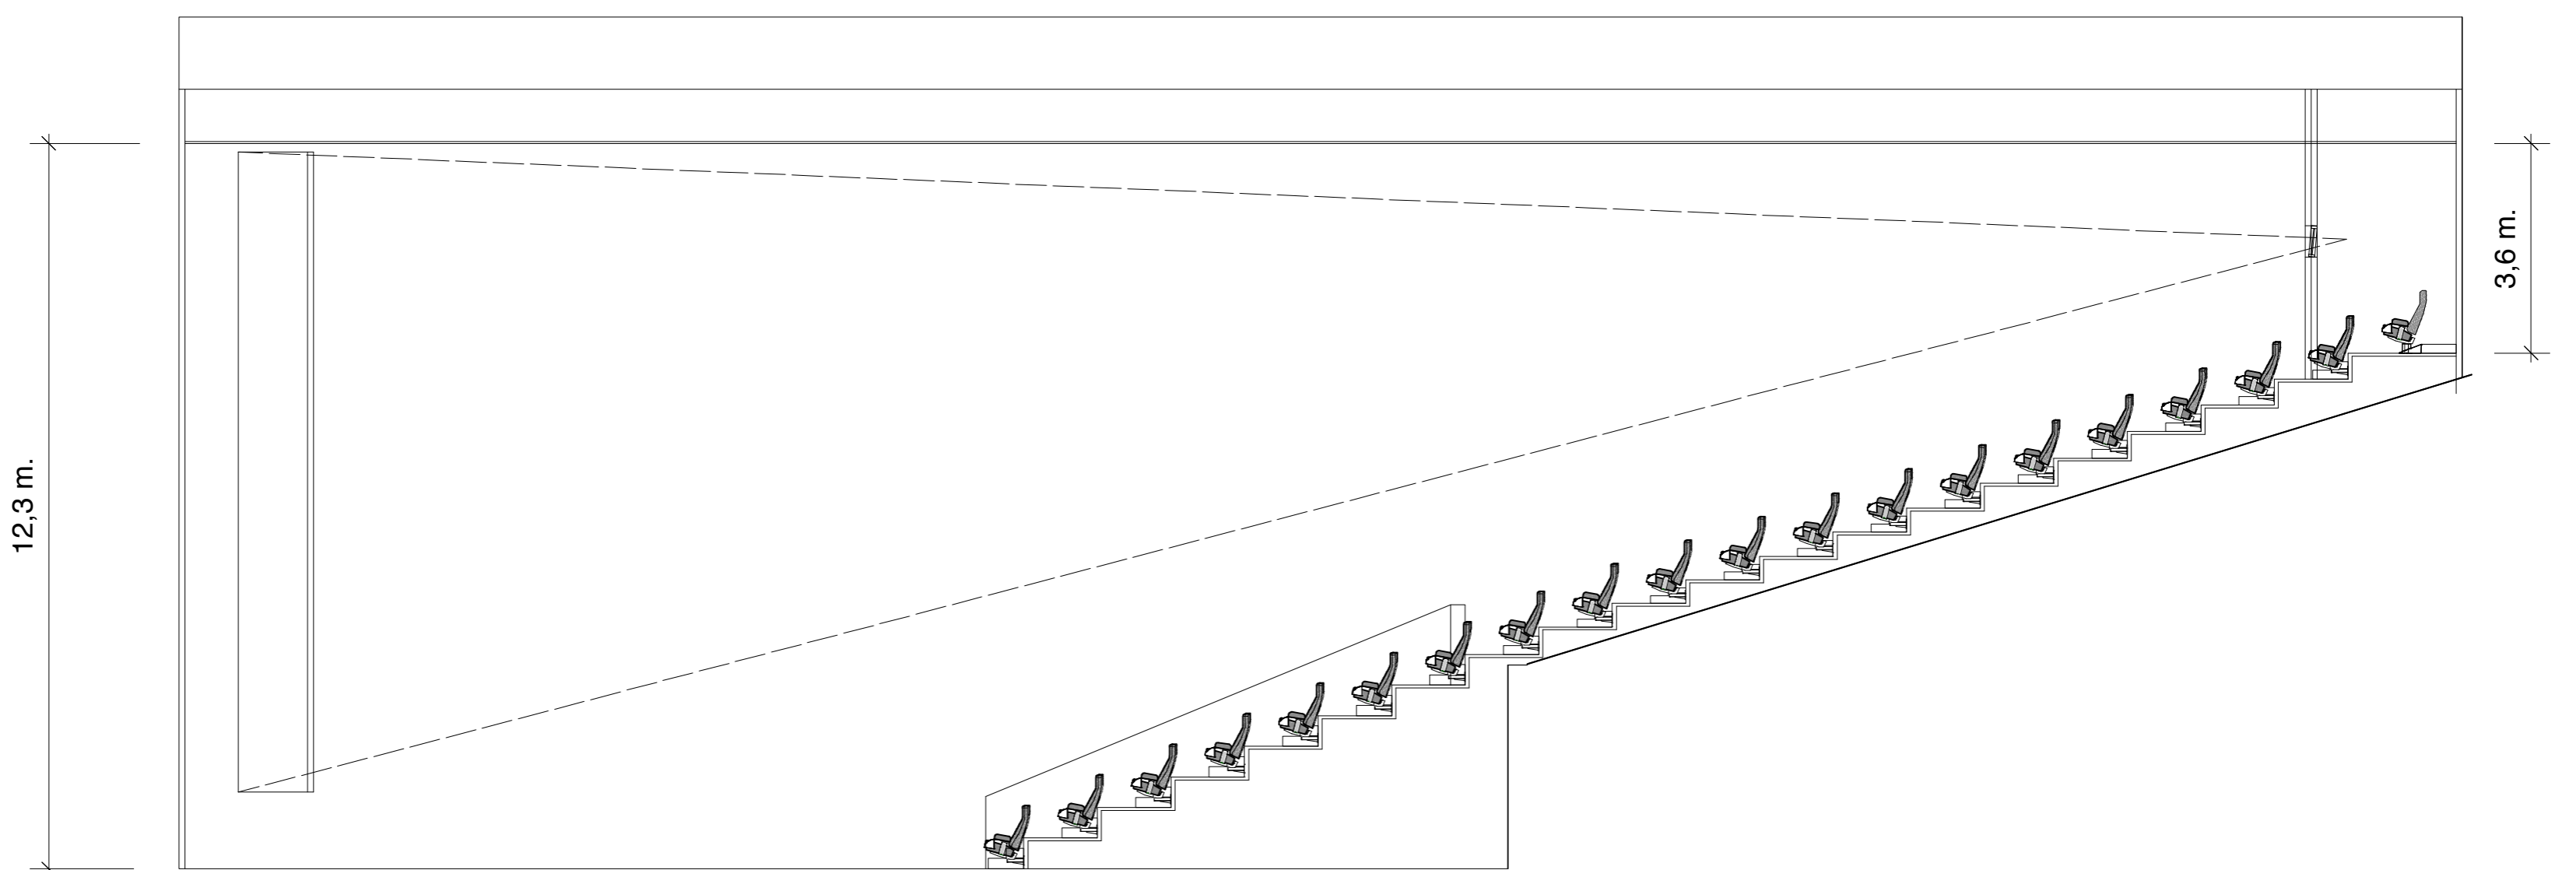


38,6 m.

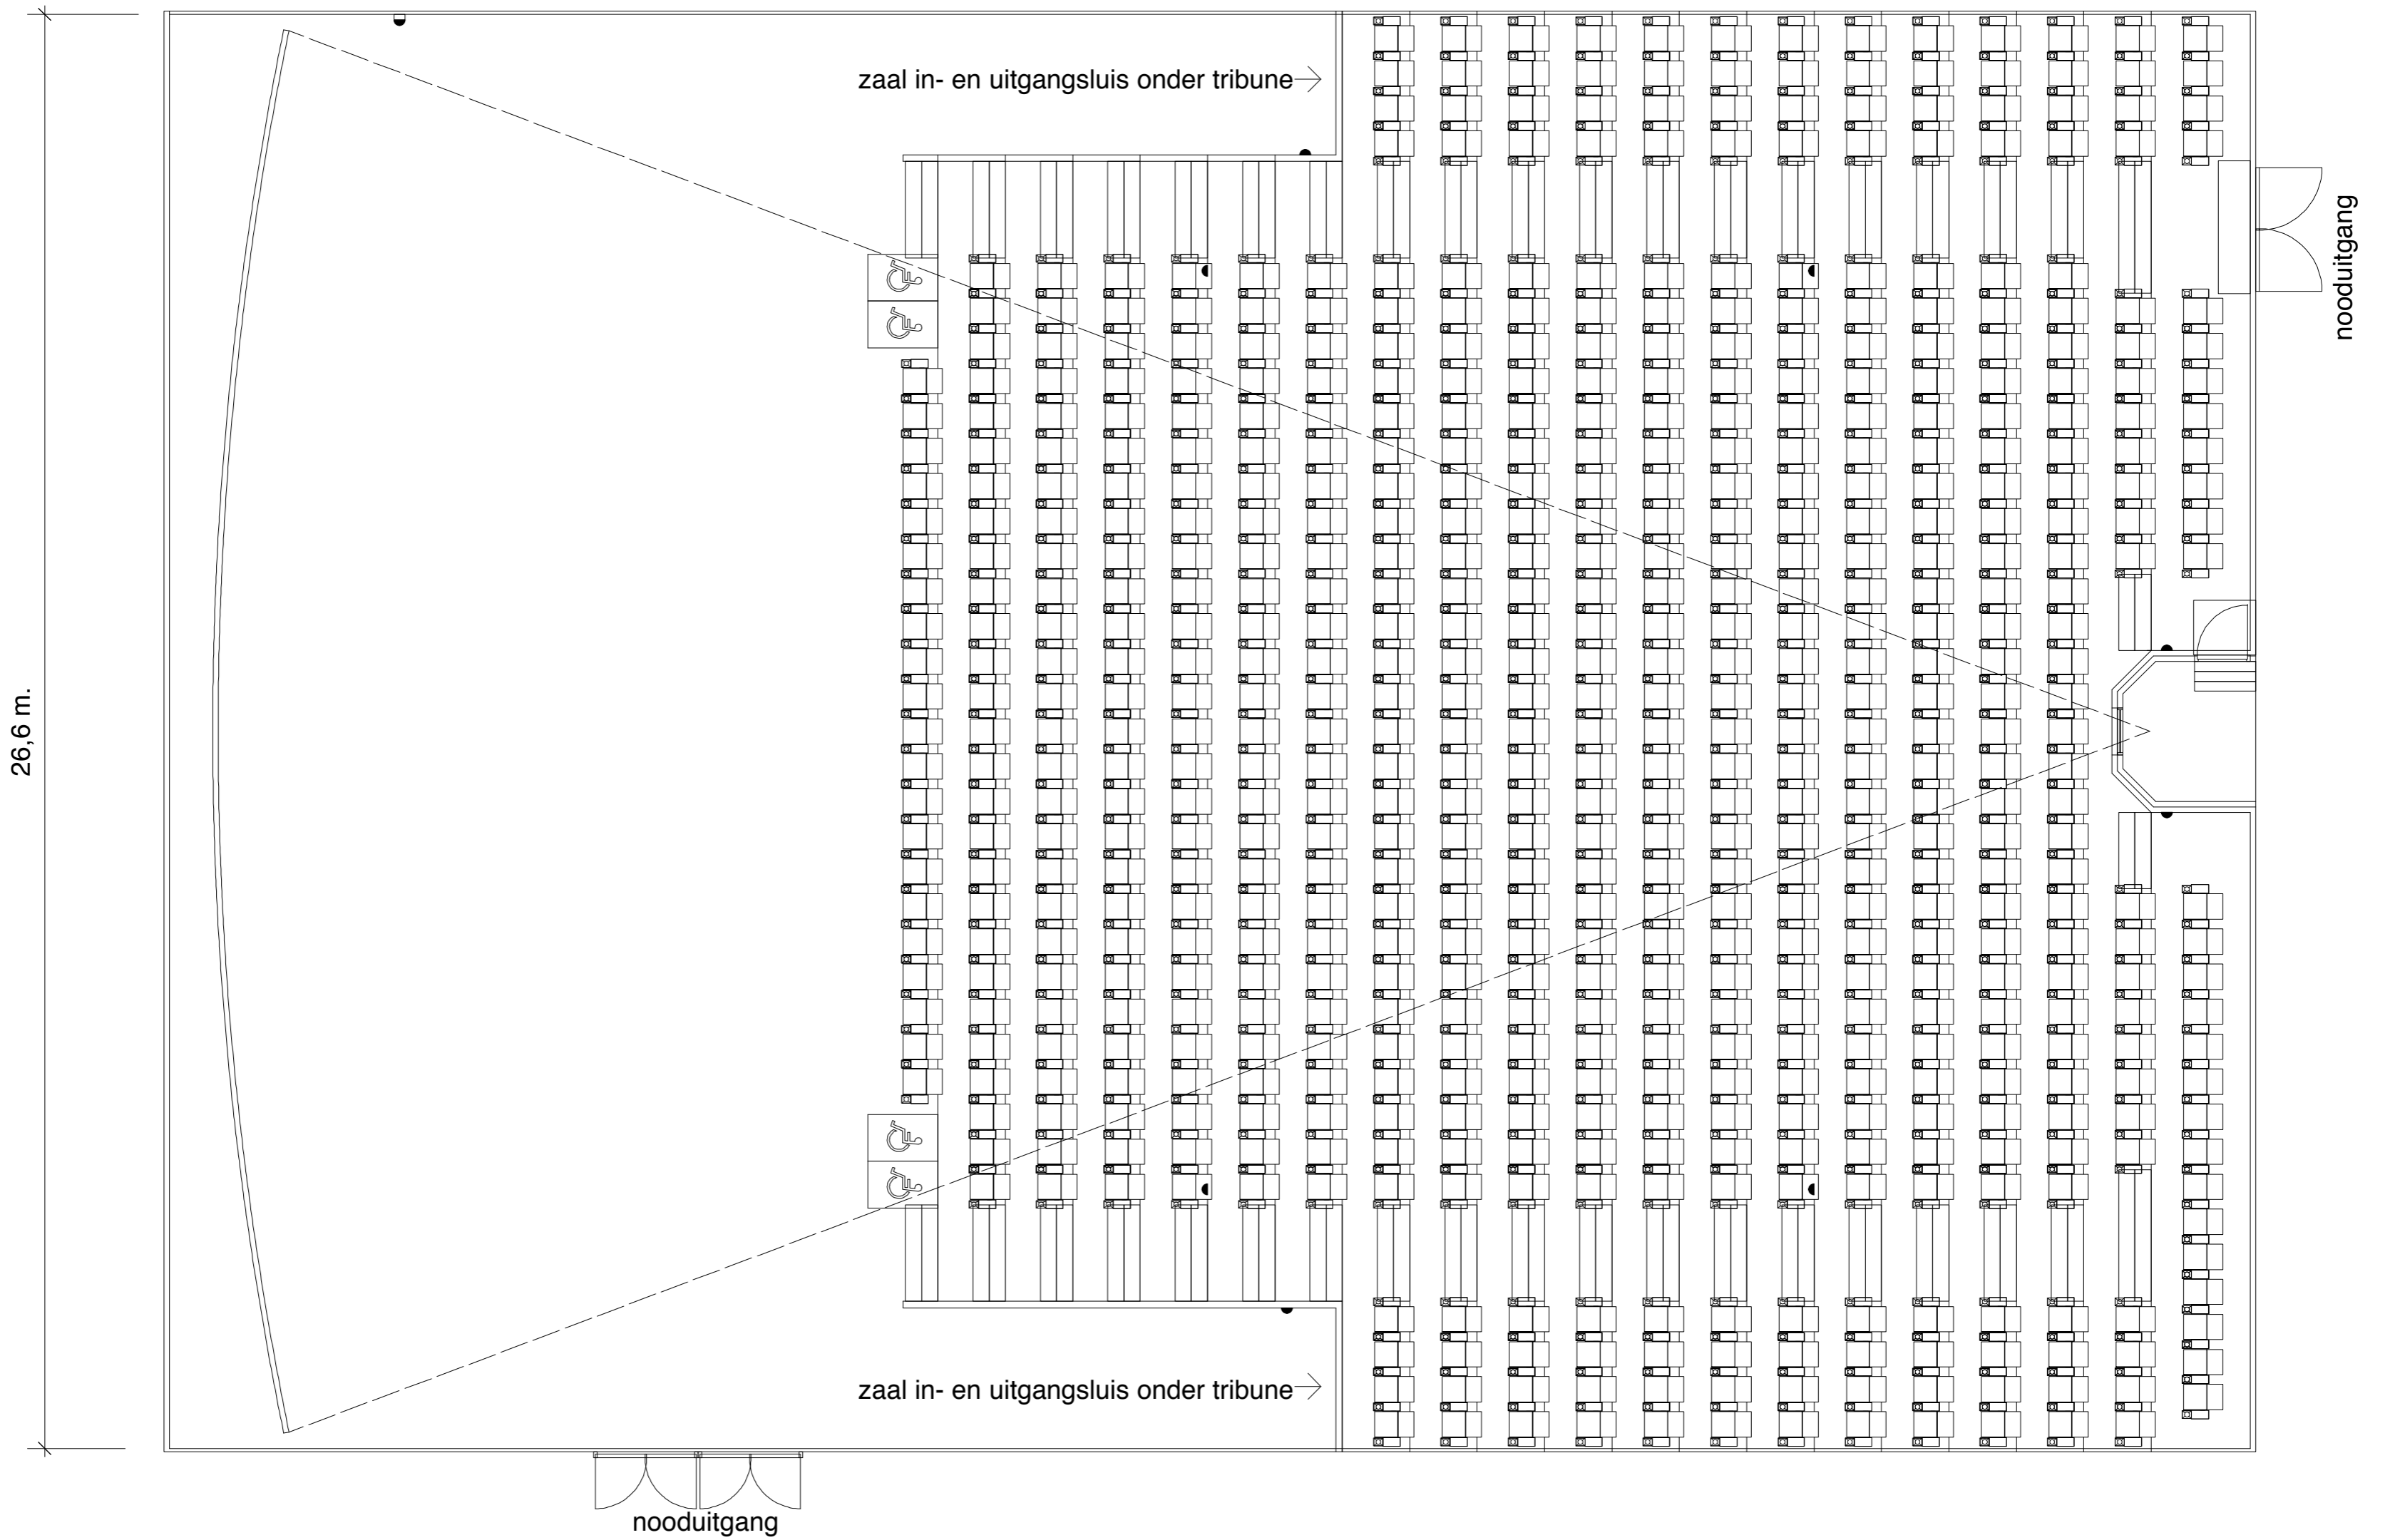

ZAAL 12 (congreszaal, RGB Laser)

619 stoelen en 4 mindervalide plekken
scherm 26,0 x 10,9 m.

• enkele stopcontact
(totaal 8 in de zaal)

▣ in zijwand:
2x stopcontact
2 x data-aansluitingen AV
2 x data-aansluitingen vanaf SER-kast
BNC-aansluiting (beeld)
2x XLR-aansluiting (geluid, microfoon)