



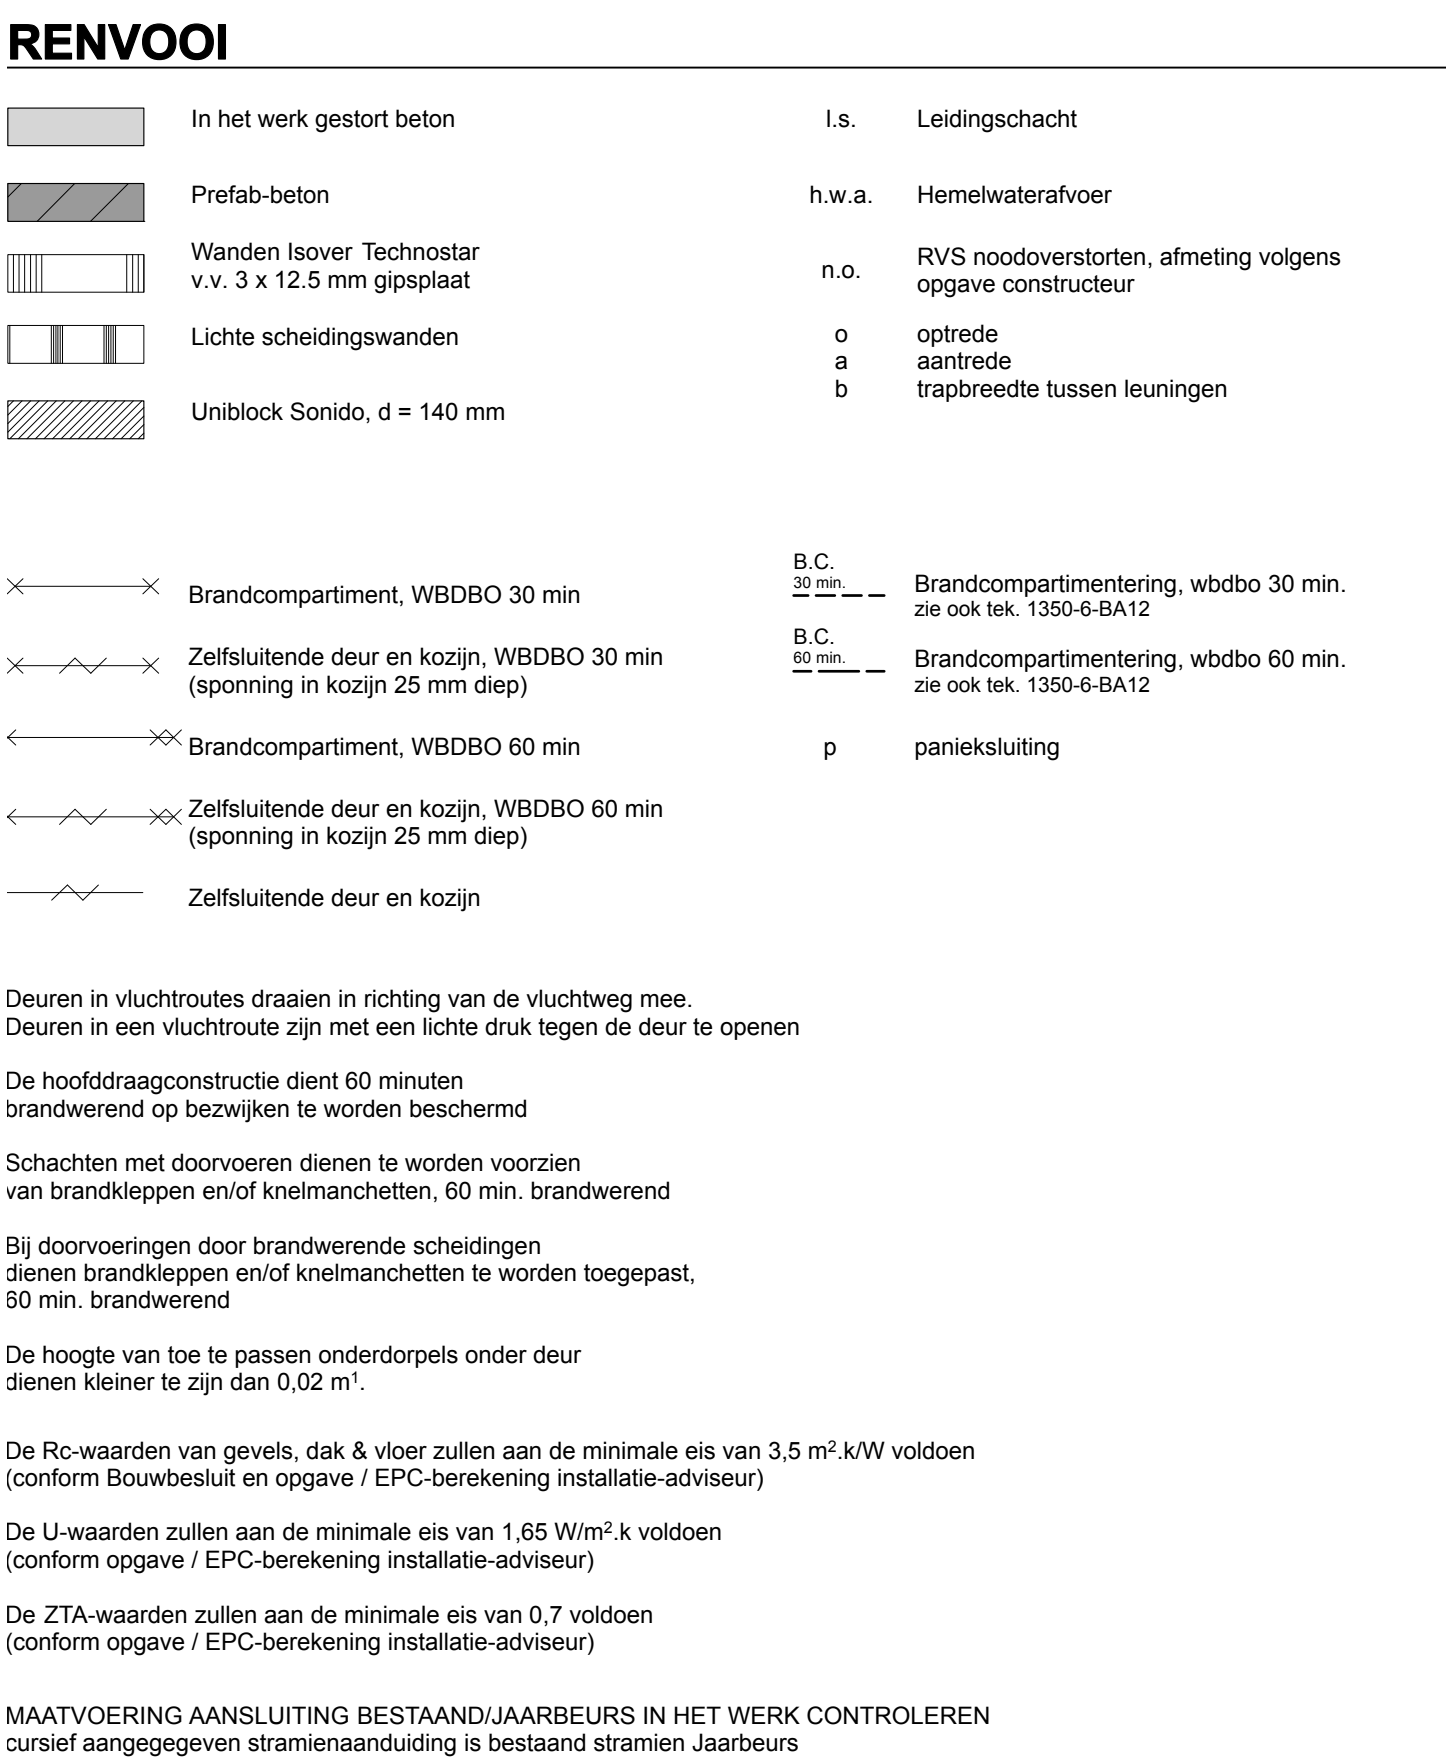

De niet geel gemarkeerde ruimten zijn niet toegankelijk tot 2e fase van ingebruikname. In deze ruimten wordt gewerkt aan de inrichting. Indien ruimte geen bouwkundige scheiding heeft zal deze tijdelijk worden afgezet. Blauw gemarkeerd zal 1 februari open gaan. Overige delen 22 februari.

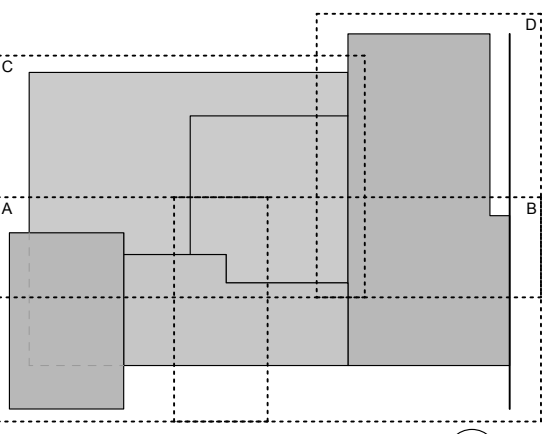

|   |                                                                          |              |             |              |                 |             |
|---|--------------------------------------------------------------------------|--------------|-------------|--------------|-----------------|-------------|
| <b>IN BEWERKING</b>   |                                                                          |              |             |              | <b>SITUATIE</b> |             |
| PEIL = 0 = 2.14 mtr. +/- N.A.P.   |                                                                          |              |             |              | 1:1500          |             |
| <b>PROJECT</b>   | Megabosco Kinepolis Jaarbeurs te Utrecht                                 |              |             |              |                 |             |
| <b>OPDRACHTGEVER</b>   | Kinepolis Immo B.V.                                                      |              |             |              |                 |             |
| <b>ONDERDEEL</b>   | Verkenning - <b>PLATTEGROND EERSTE VERDIEPING</b> <b>TOTAAL 4000 x P</b> |              |             |              |                 |             |
| <b>SCHAAL</b>   | 1: 100                                                                   |              |             |              |                 |             |
|   |                                                                          |              |             |              |                 |             |
| <b>DATUM</b>   | <b>GET.</b>                                                              | <b>DATUM</b> | <b>GET.</b> | <b>GEZIN</b> | <b>WERK</b>     | <b>1350</b> |
| 25-01-2016   | BVO                                                                      |              |             |              |                 |             |
| 23-03-2016-gw1   | BVO                                                                      |              |             |              | <b>PASE</b>     | <b>7</b>    |
| 22-06-2016-gw2   | BVO                                                                      |              |             |              |                 |             |
| 02-08-2016-gw3   | BVO                                                                      |              |             |              | <b>BLAD</b>     | <b>P02</b>  |
|   |                                                                          |              |             |              |                 |             |
| BUREAU: 129    1454-08 BUREAU    1 008 93 10 97    1 008 336 15 06 <a href="mailto:POSTER@DUMMIDATHE.NL">POSTER@DUMMIDATHE.NL</a> <a href="http://WWW.DUMMIDATHE.NL">WWW.DUMMIDATHE.NL</a> |                                                                          |              |             |              |                 |             |