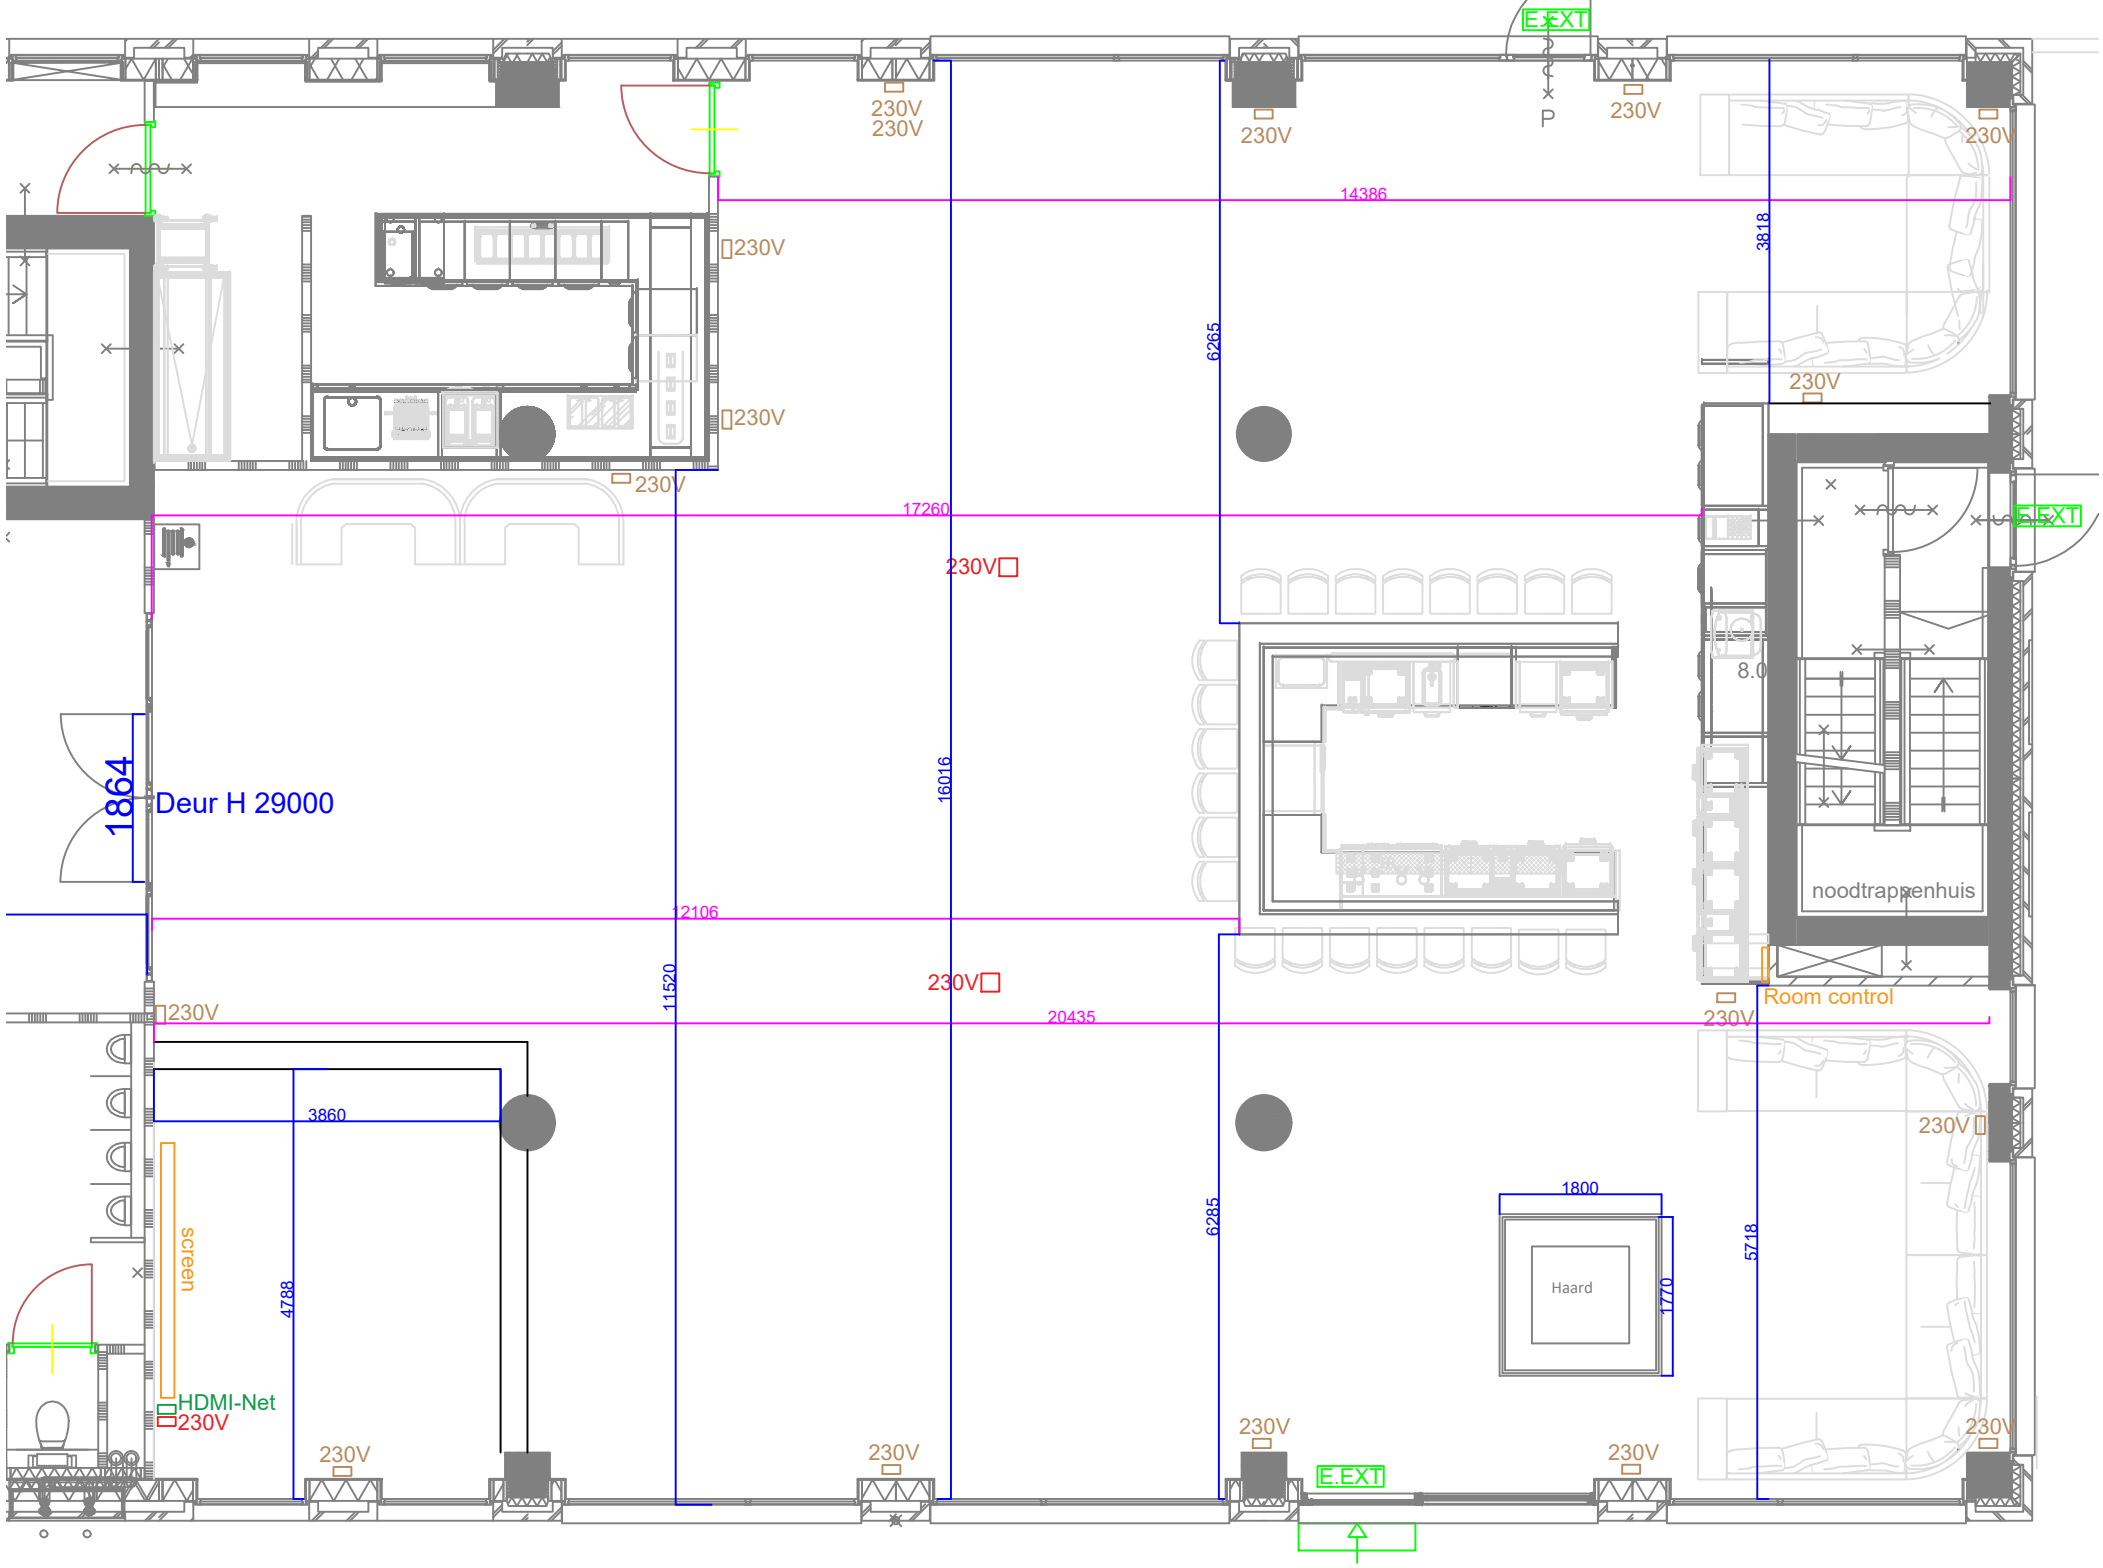
E.EXT
230V
230V
230V
P
230V
230V
14386
3818
6265
230V
230V
230V
230V
17260
230V
E.EXT
8.0
1864
Deur H 29000
16016
noodtrappenhuis
12106
11520
230V
Room control
230V
230V
20435
230V
3860
230V
screen
4788
1800
Haard
1770
6285
5718
HDMI-Net
230V
230V
230V
230V
230V
E.EXT
230V