

# Plattegronden Inspyrium


Update

2026

INSPYRIUM

# Buitenplaats

- 1 Ingang Rotsestraat
- 2 Ingang Beerseweg
- 3 Ingang De Hoeve
- 4 Buitenplaats
- 5 Binnenplein
- 6 Industriële hal
- 7 Loods 1
- 8 Loods 2

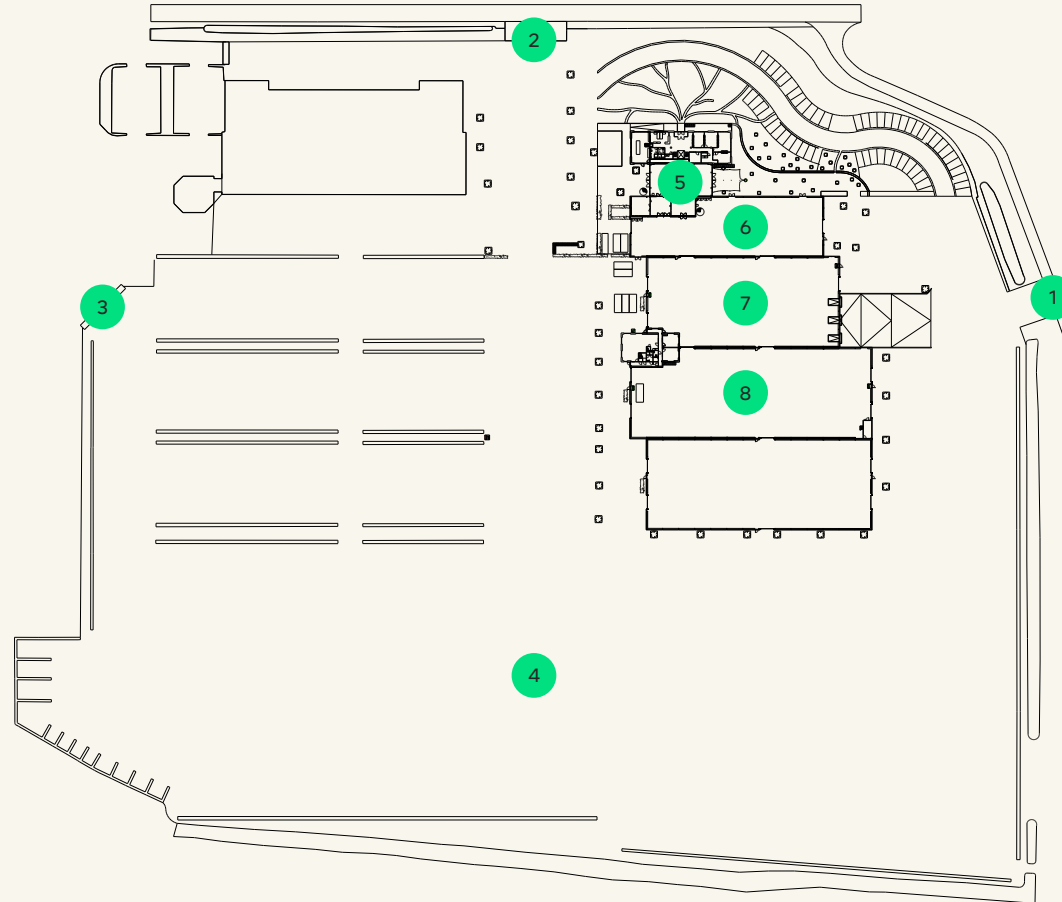


## In een notendop

- Verhard terrein van 35.000 m<sup>2</sup>
- Volledig omgeven door groen
- Aankleding met bomen van 15 m.
- Entree via bekleerd terras

Meer informatie over stroom en wateraansluitingen nodig? Vraag het ons

# Binnenplein

- 1 Ingang vanaf parkeerterrein
- 2 Uitloop naar terras
- 3 Doorloop naar Ontmoetingsruimte
- 4 Doorloop naar Daktuin (trap)
- 5 Ingang keuken
- 6 Doorloop naar Industriële hal en De Loodsen

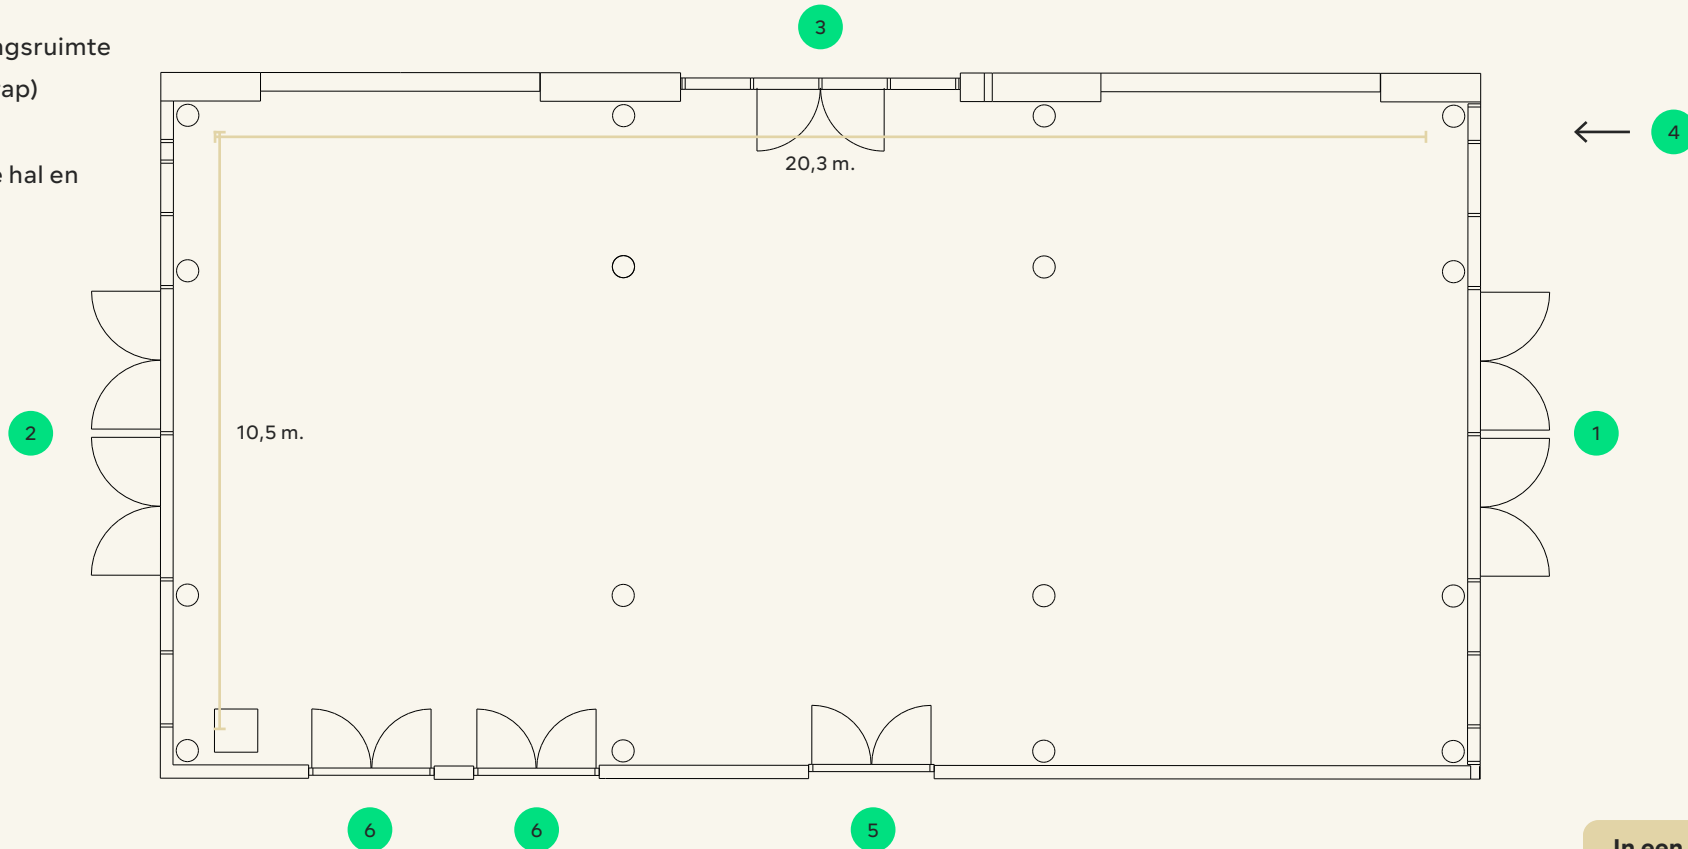


## In een notendop

- Flexibele locatie tot 200 personen
- Warme ruimte met veel daglicht
- Hoogstaande in-houe techniek
- Directe toegang tot het terras

Meer informatie over stroom en wateraansluitingen nodig? Vraag het ons

# Industriële hal

Meer informatie over stroom en wateraansluitingen nodig? Vraag het ons

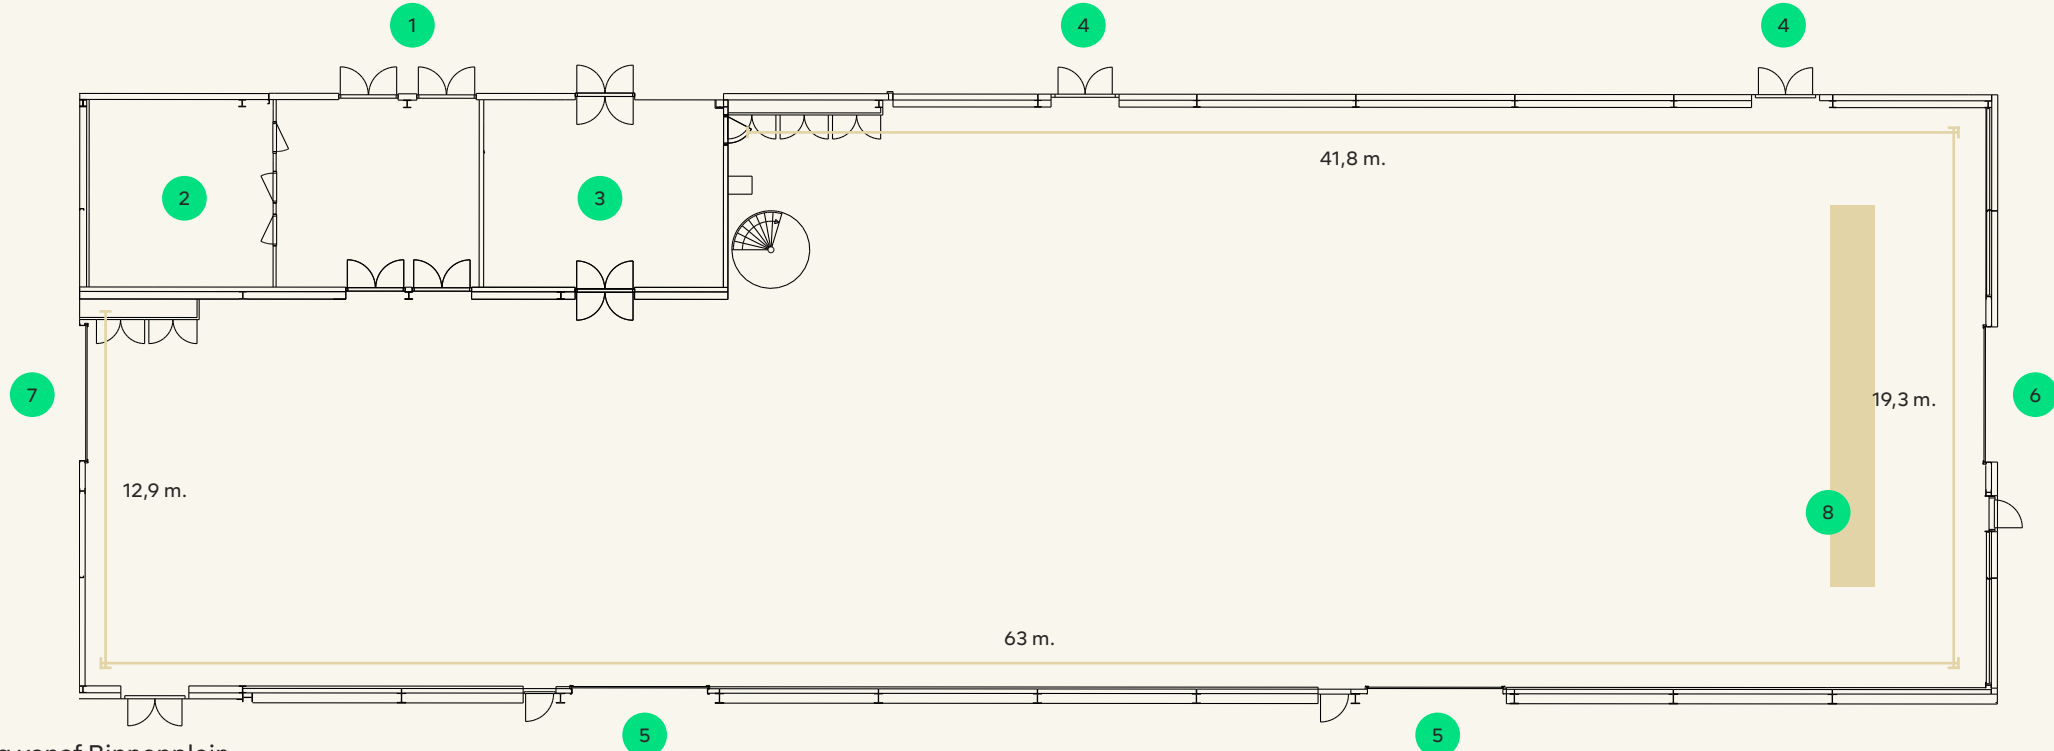


- 1 Ingang vanaf Binnenplein
- 2 Toiletten
- 3 Keuken
- 4 Doorloop naar terras
- 5 Doorloop naar De Loodsen
- 6 Doorloop naar Buitenplaats
- 7 Doorloop naar terras
- 8 Vast decor

## In een notendop

- Flexibele locatie tot 1.200 personen
- Robuuste uitstraling met hout, beton en staal
- Indrukwekkende in-house techniek
- Decoratie met 8 meter hoge bomen

# Loods 1

Meer informatie over stroom en wateraansluitingen nodig? Vraag het ons

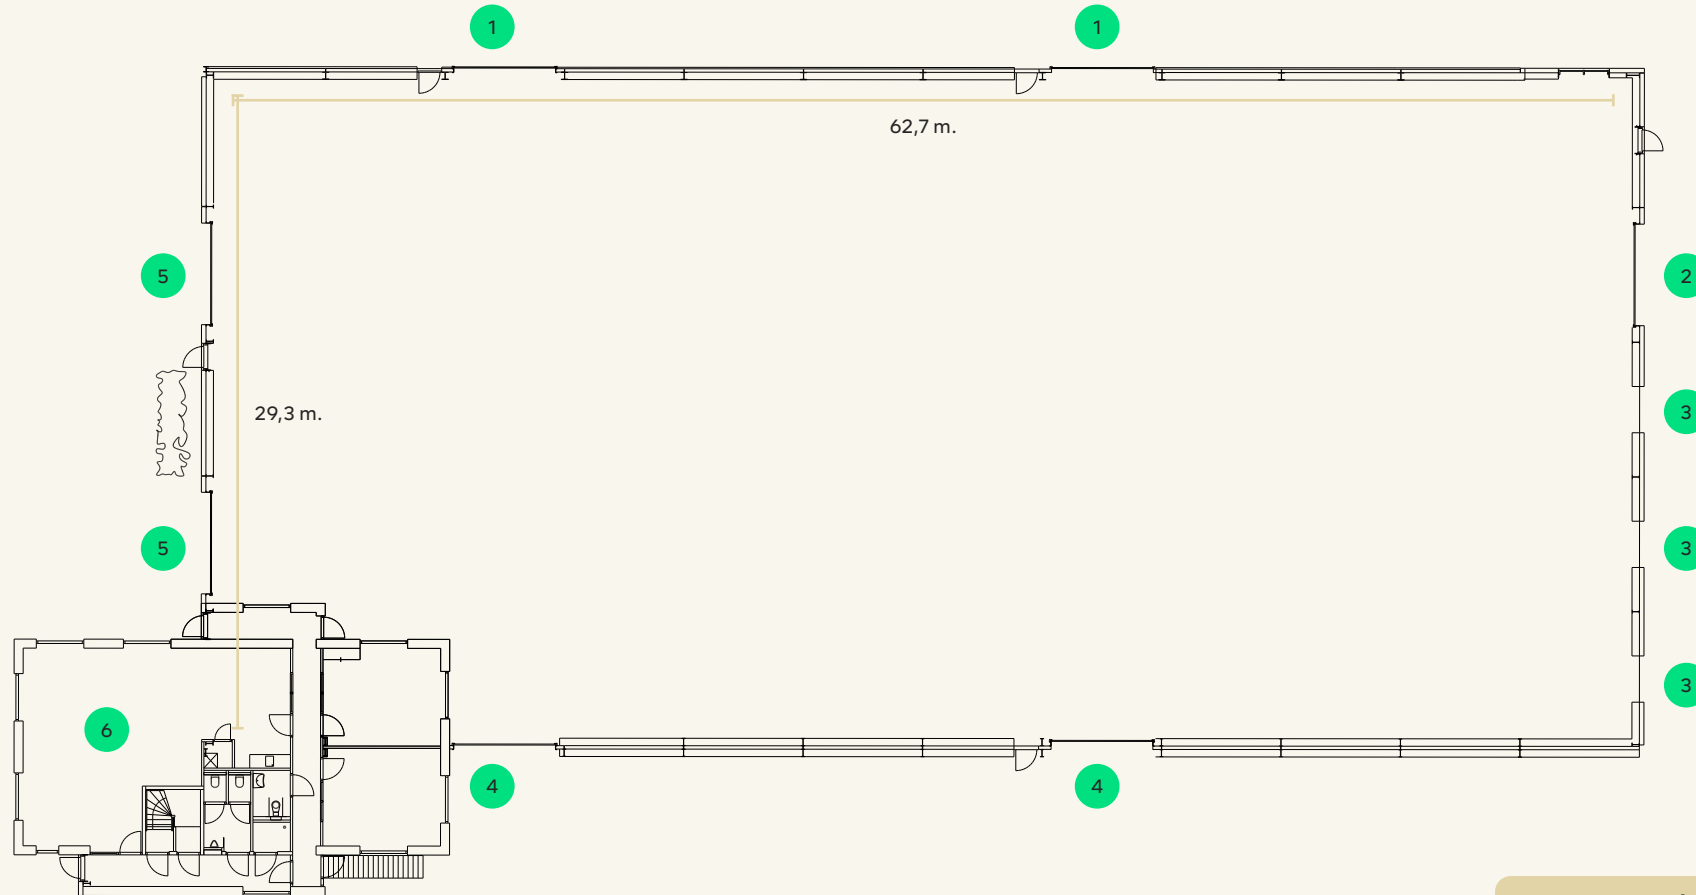

- 1 Ingang vanaf Industriële hal
- 2 Doorloop naar Buitenplaats
- 3 Dockshelters
- 4 Doorloop naar Loods 2
- 5 Doorloop naar Buitenplaats
- 6 Kantoor & crew-ruimte

## In een notendop

- Flexibele locatie van 1.770 m<sup>2</sup>
- Robuuste, industriële uitstraling
- Grote bomen (tot 12 meter) als sfeermakers
- Loadingdocks voor een soepele opbouw

# Loods 2


## In een notendop

Flexibele locatie van 2.190 m<sup>2</sup>

Robuuste, industriële uitstraling

Grote bomen (tot 12 meter) als sfeermakers

Loadingdocks voor een soepele opbouw

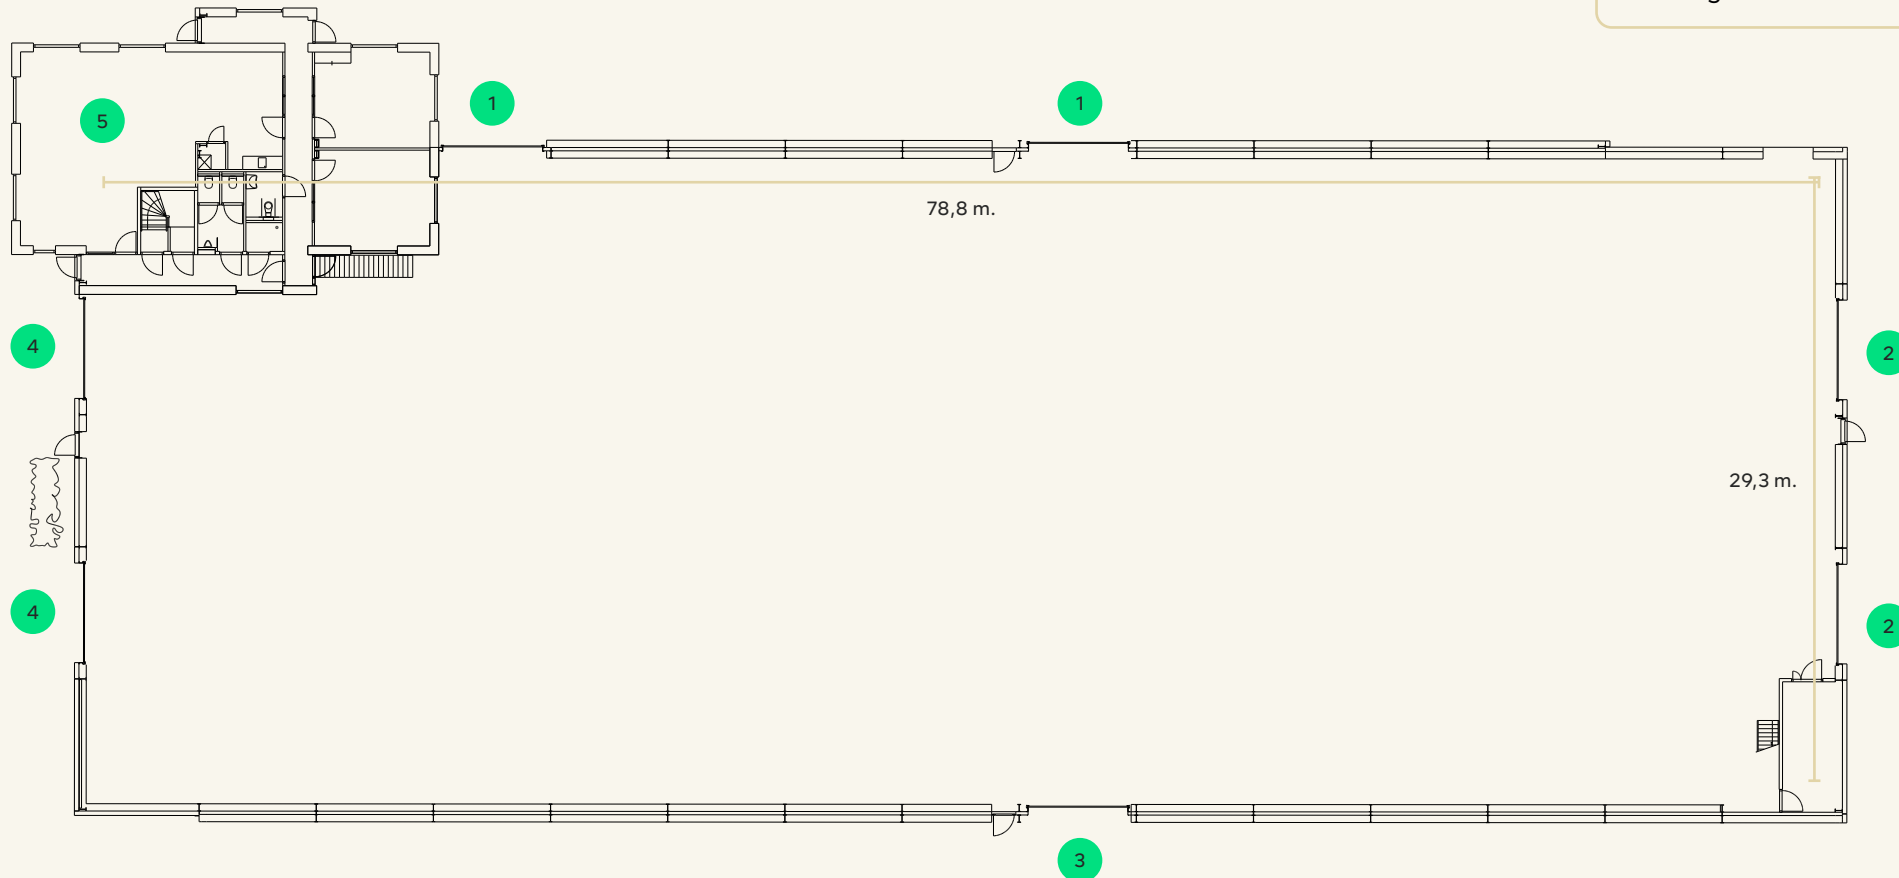


- 1 Ingang vanaf Loods 1
- 2 Doorloop naar Buitenplaats
- 3 Nooduitgang
- 4 Doorloop naar Buitenplaats
- 5 Kantoor & crew-ruimte

Meer informatie over stroom en wateraansluitingen nodig? Vraag het ons

# Daktuin

Meer informatie over stroom en wateraansluitingen nodig? Vraag het ons

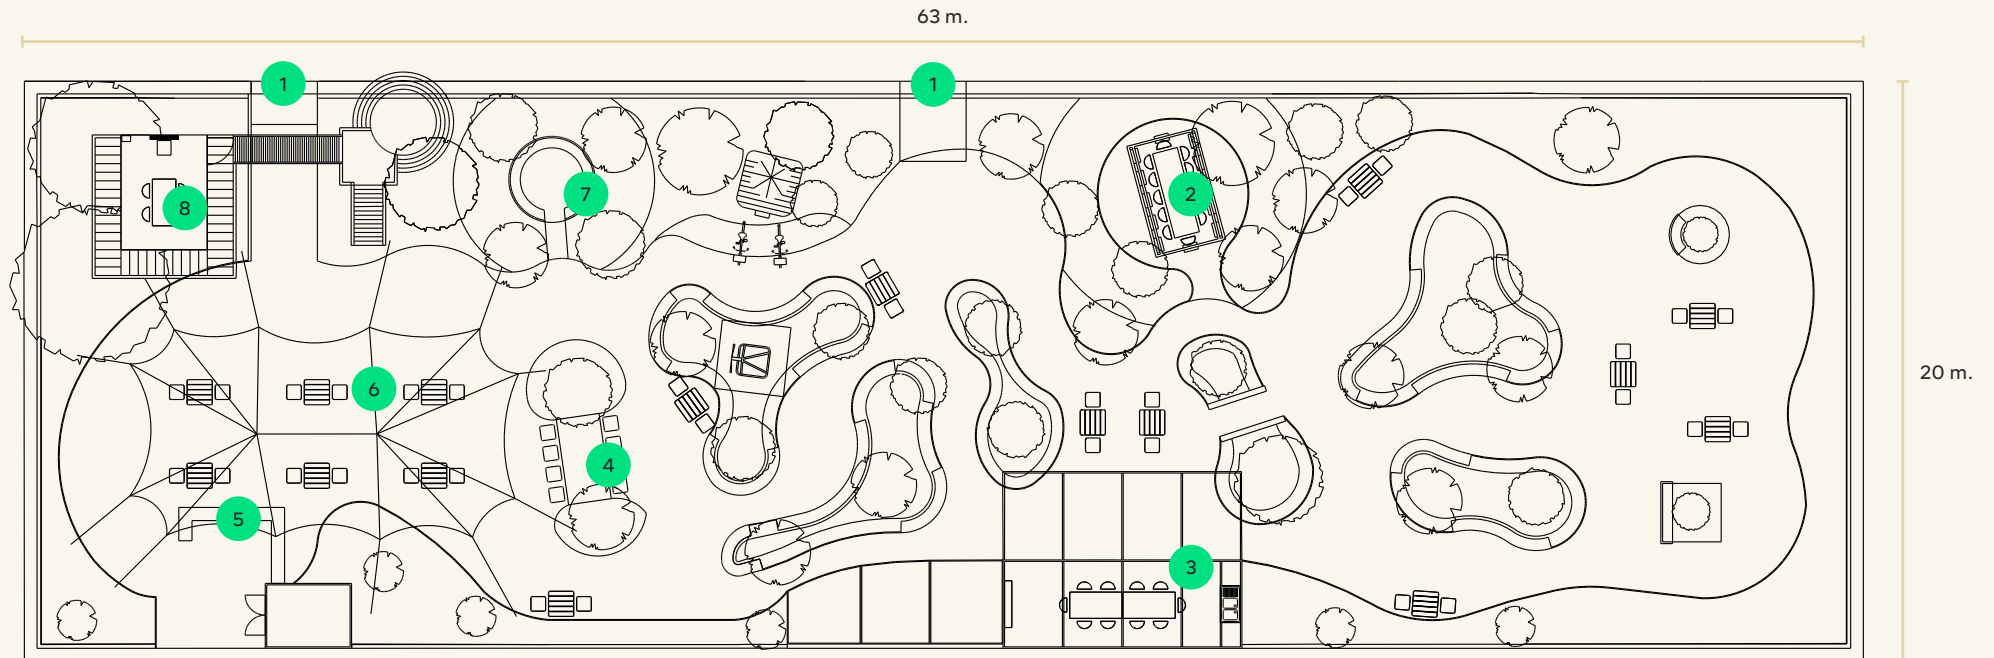


- 1 Entree vanaf loopbruggen
- 2 Schommeltafel
- 3 Tuinkas
- 4 Boomstamtafel
- 5 Buitenbar
- 6 Stretchtent
- 7 Vuurplaats
- 8 Boomhut

## In een notendop

- Mooiste Daktuin van NL tot 400 personen
- Unieke groene buitenlocatie
- Weersbestendig dankzij vaste stretchtent
- Unieke break-outs in boomhut en dakkas

# Panoramaruimte

Meer informatie over stroom en wateraansluitingen nodig? Vraag het ons

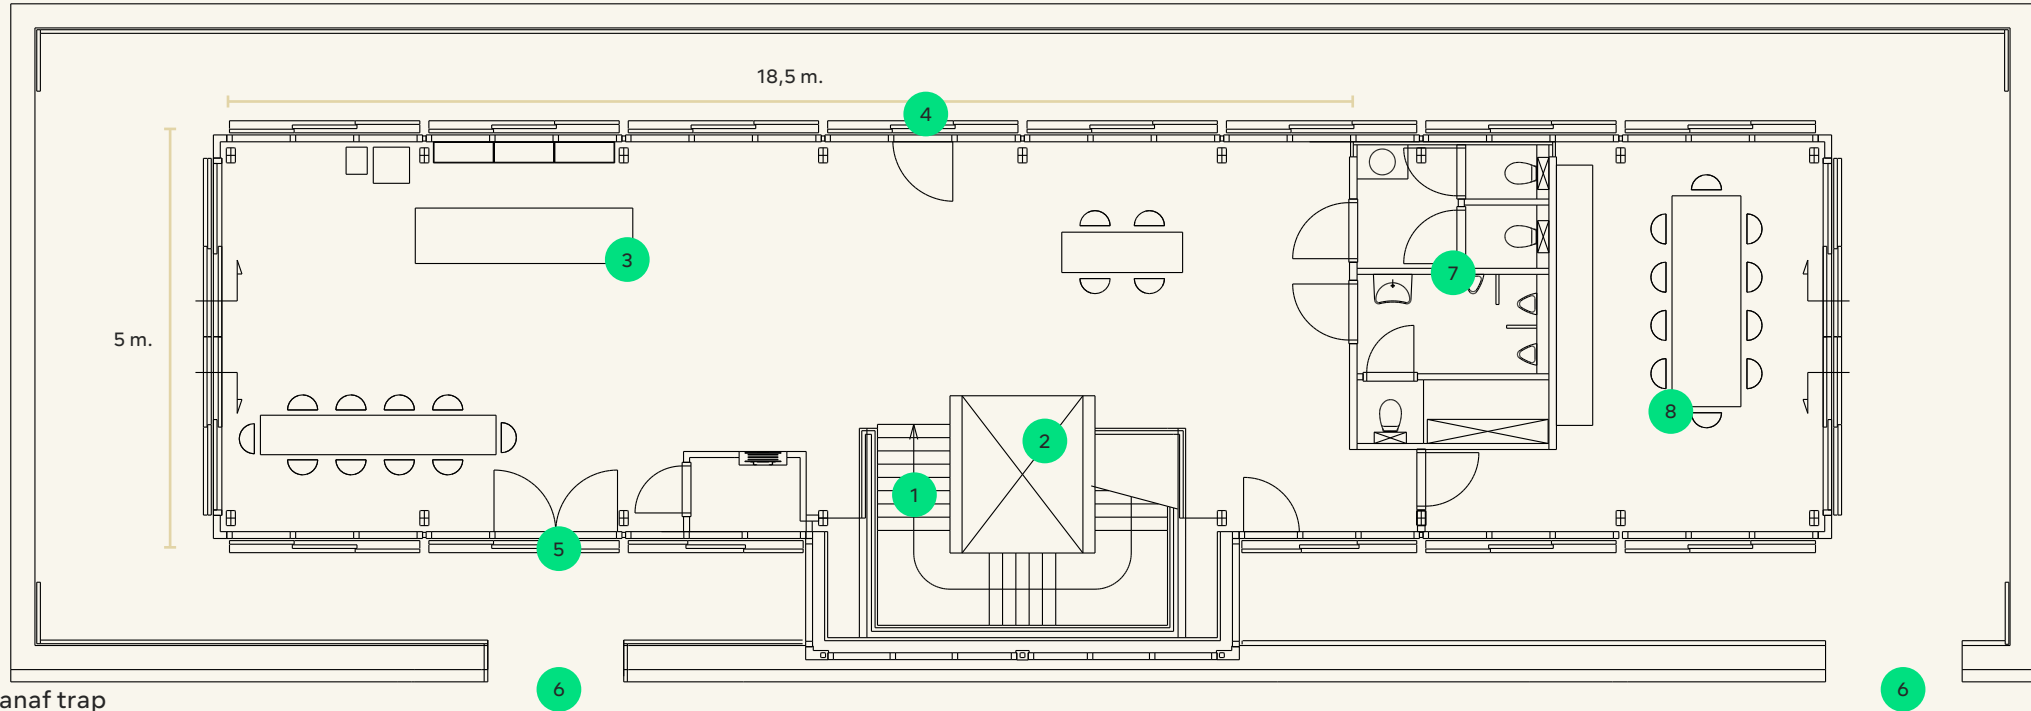

- 1 Entree vanaf trap
- 2 Entree vanaf lift
- 3 Vaste bar
- 4 Doorloop naar balkon
- 5 Doorloop naar balkon en Daktuin
- 6 Doorloop naar Daktuin via loopbruggen
- 7 Toiletten
- 8 Ontmoetingsruimte

## In een notendop

- Flexibele locatie tot 100 personen
- Industriële uitstraling met een natuurlijke twist
- Geniet van het indrukwekkende uitzicht
- Directe toegang tot de bekroonde Daktuin



# See you under the trees

- + De groenste eventlocatie
- + Midden tussen 300.000 bomen van onze kwekerij
- + Voor groepen van 10 tot 5.000 personen



INSPIRIUM