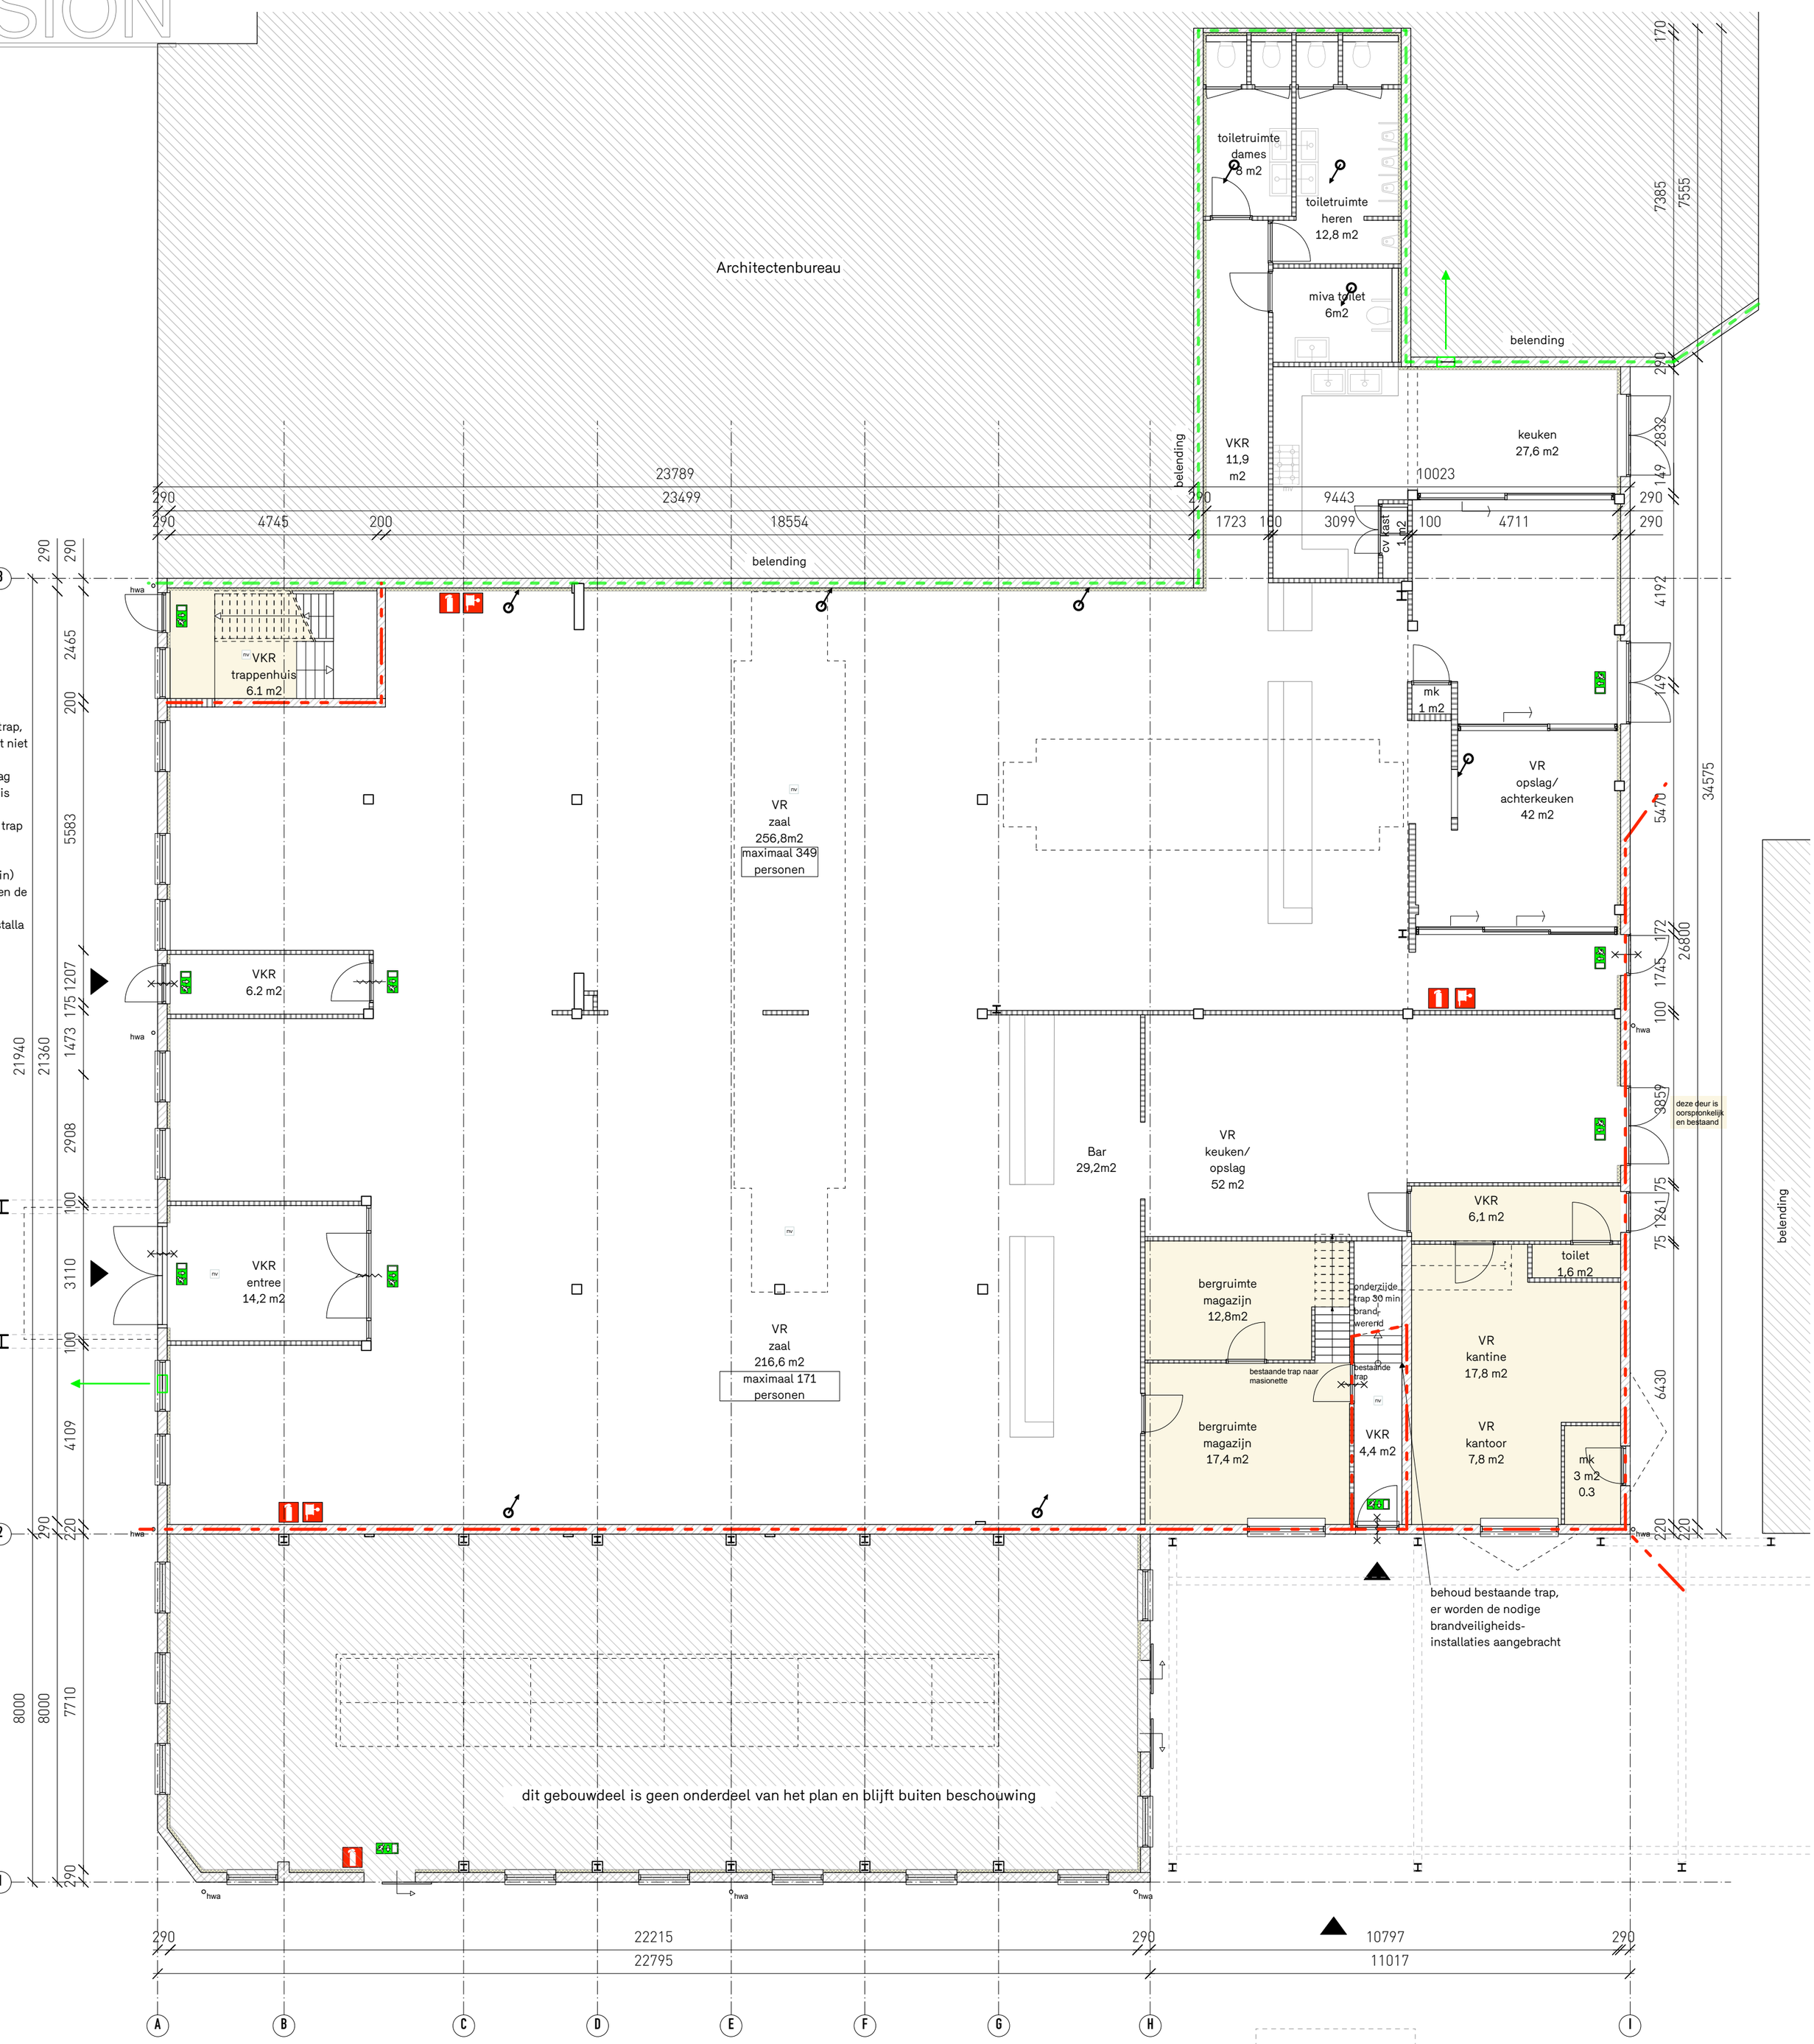

Plattegrond begane grond
(nieuw-tijdelijk)
1:100

Opstelplaats brandweer

gearceerde gedeelte: alle afwijkingen ten opzichte van de in 2013 verleende vergunning zijn niet constructief van aard.

gekleurde gedeelte: hier wordt de oorspronkelijke bouwkundige situatie behouden (zie bestaande situatie vergunning uit 2013) voor het tijdelijke plan.

brand 30 min. wbdbo

20 min. wbo

toevoer rooster

afvoer rooster

toevoer natuurlijke ventilatie

afzuig rozet

*** alle doorsneden worden zoals in 2013 vergund uitgevoerd en zijn derhalve niet getekend.**