


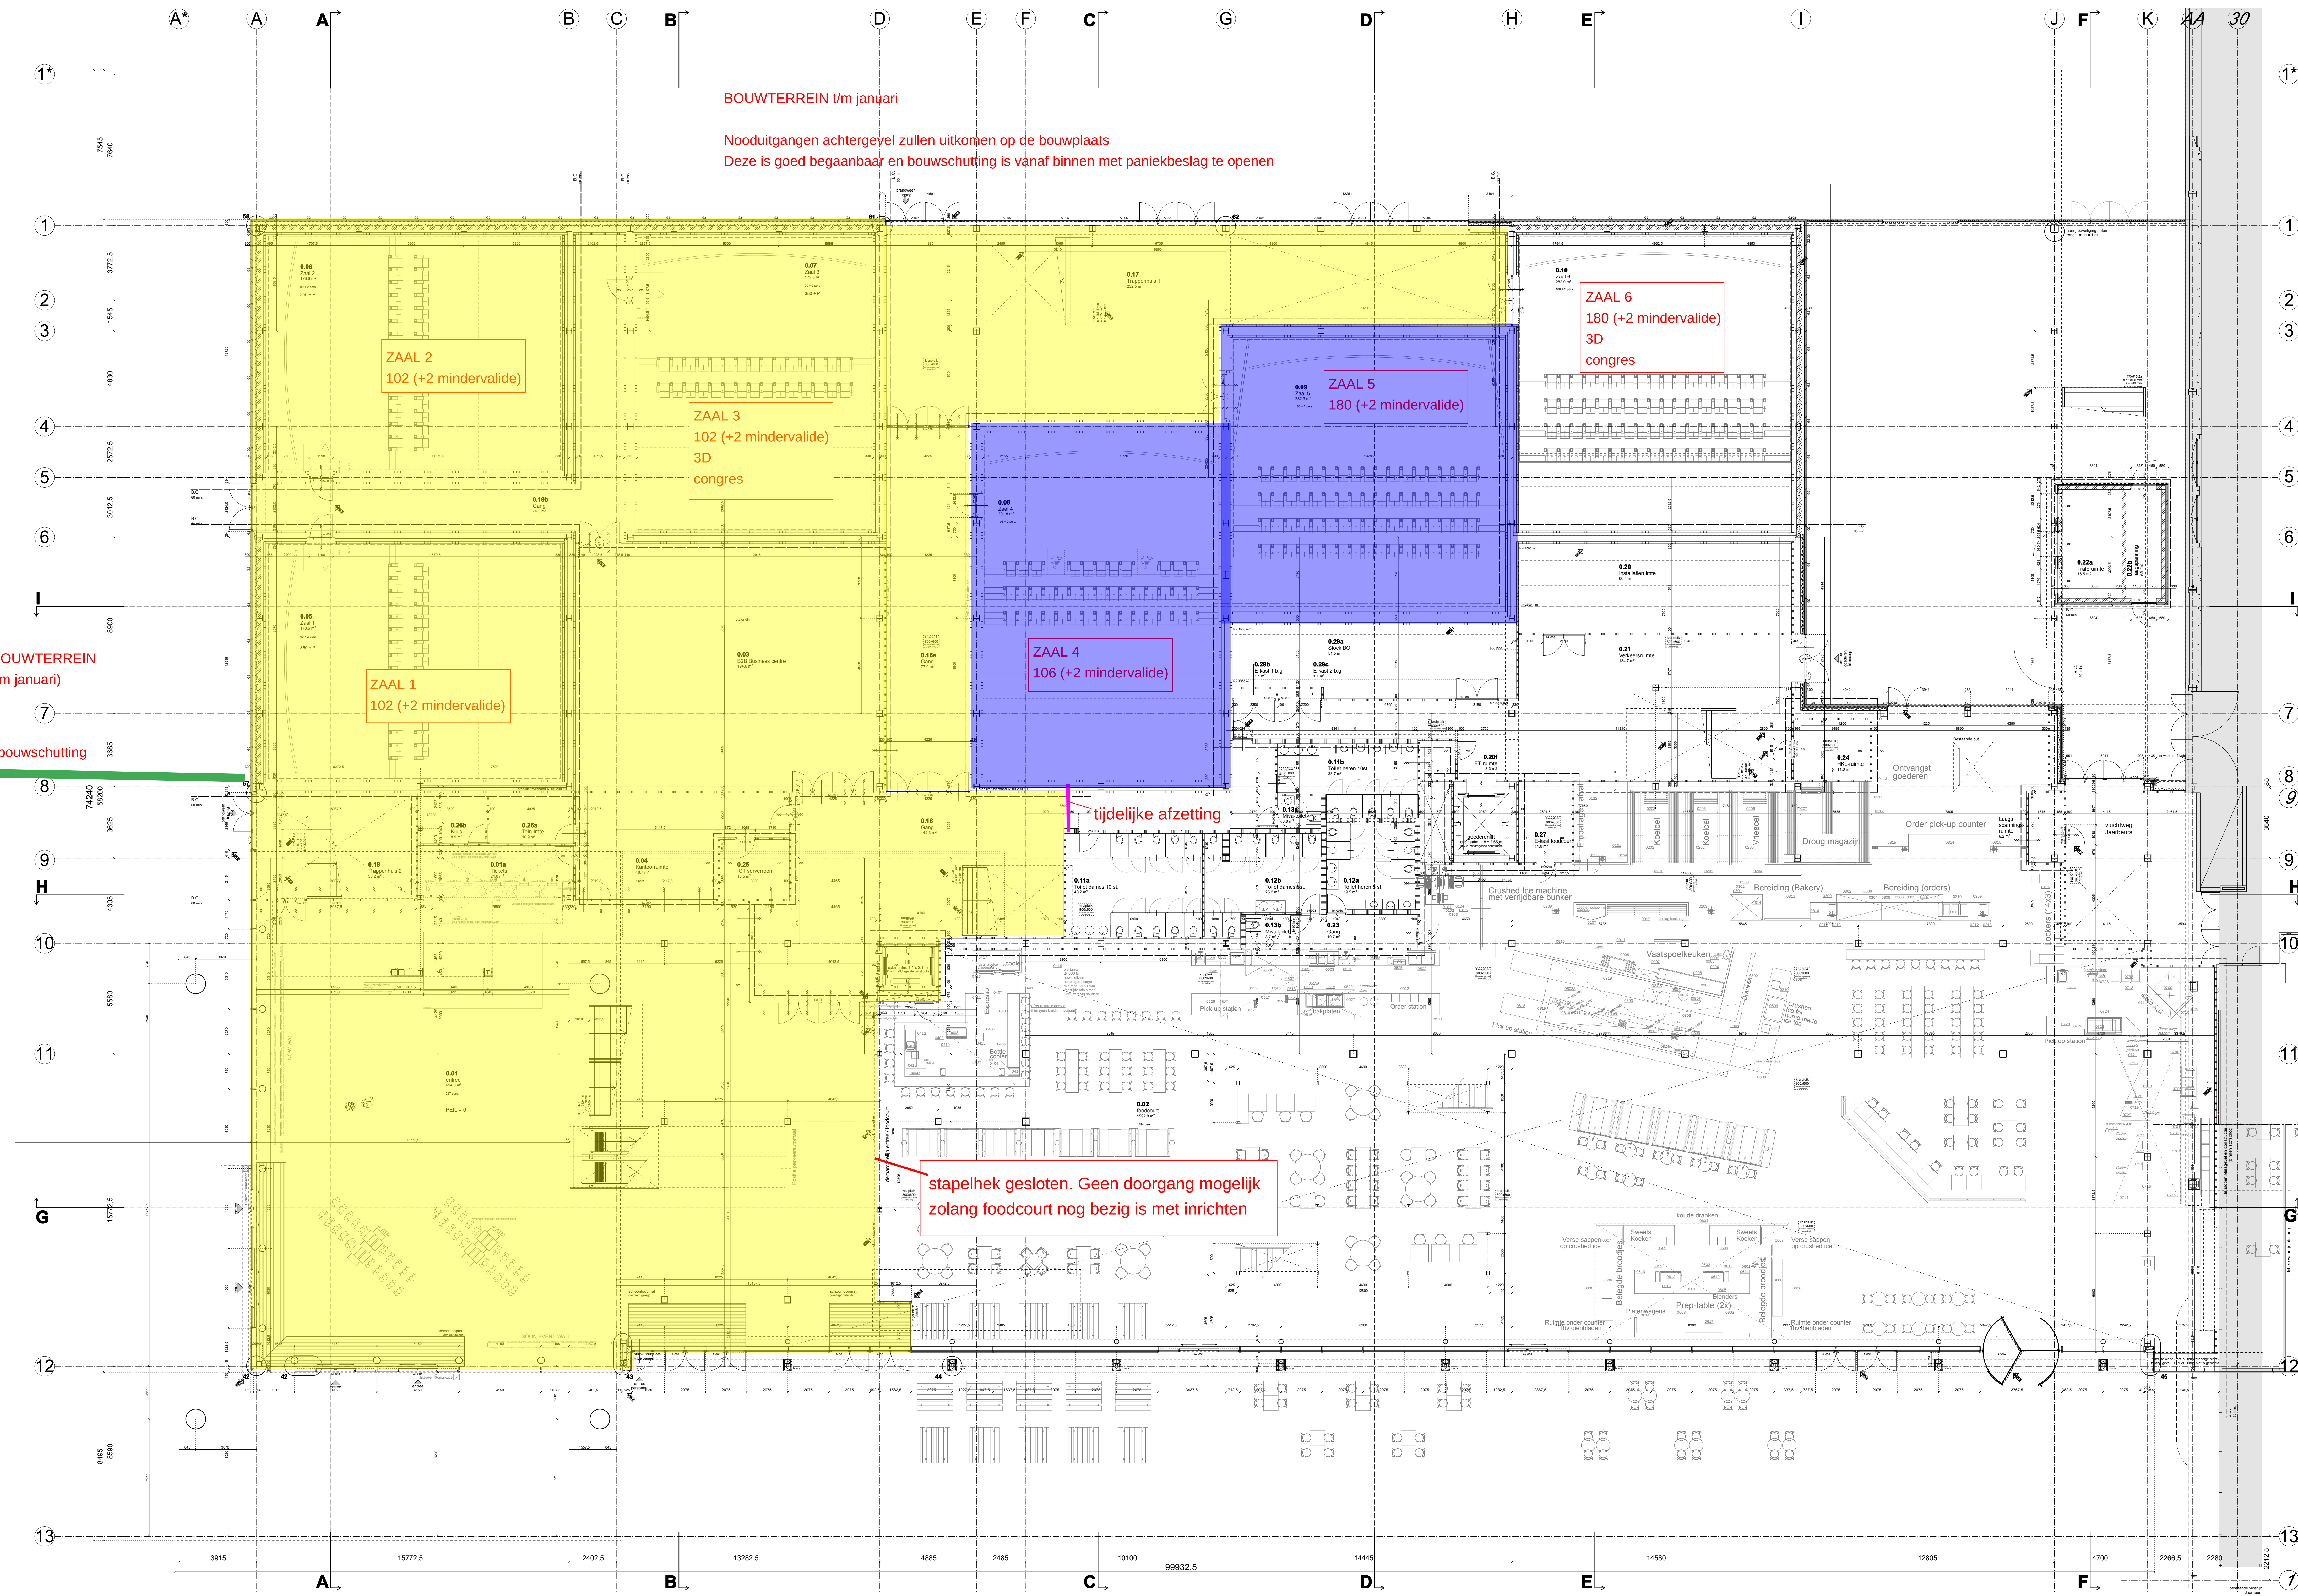

RENNOOI

In het werk gestort beton	l.s.	Leidingschacht
Prefab-beton	h.w.s.	Hemelwaterafvoer
Wanden isoler. Technostar v.v. 3 x 12.5 mm gipsplaat	n.o.	RVS roodversterkten, afmeting volgens opgave constructeur
Lichte scheidingswanden	o	optrede
Uniblok Sonda, d = 140 mm	a	afmeting
	b	trapbreedte tussen leuningen

Brandscherm, WDBDO 30 min	B.C.	Brandscherm, wdbdo 30 min.
Zelfsluitende deur en kozijn, WDBDO 30 min (opening in kozijn 25 mm diep)	B.C.	Brandscherm, wdbdo 30 min. zie ook wk. 135-6-BA12
Brandscherm, WDBDO 60 min	B.C.	Brandscherm, wdbdo 60 min. zie ook wk. 135-6-BA12
Zelfsluitende deur en kozijn, WDBDO 60 min (opening in kozijn 25 mm diep)	p	panieksluiting
Zelfsluitende deur en kozijn		

Deuren in vluchtroutes draaien in richting van de vluchtweg mee. Deuren in een vluchtroute zijn niet met een kleine druk tegen de deur te openen. De hoofddraagconstructie dient 60 minuten brandwerend op bezwijken te worden beschermd. Schermbanden met doorvoeren dienen te worden voorzien van brandkleppen en/of knielamellen, 60 min. brandwerend. Bij doorvoeringen door brandwerende scheidingen dienen brandkleppen en/of knielamellen te worden toegepast, 60 min. brandwerend. De hoogte van toe te passen onderdorpels onder deur dienen kleiner te zijn dan 0,02 m.
De Ro-waarden van gevels, dak & vloer zullen aan de minimale eis van 0,5 m² kWh voldoen (conform Bouwbesluit en opgave / EPC-berekening installatie-adviseur). De Li-waarden zullen aan de minimale eis van 1,85 kWh/m² voldoen (conform opgave / EPC-berekening installatie-adviseur). De ZTA-waarden zullen aan de minimale eis van 0,7 voldoen (conform opgave / EPC-berekening installatie-adviseur).
MAATVOERING AANSLUITING BESTAANDJAARBEURS IN HET WERK CONTROLLEREN. Het aangegeven stroomaansluiting is bestaand stroom. Jaarbeurs.

Voor publiek toegankelijke ruimten en bioscoopdeel wat operationeel zal zijn op 14 december.

De niet geel gemarkeerde ruimten zijn niet toegankelijk tot 2e fase van ingebruikname. In deze ruimten wordt gewerkt aan de inrichting. Indien ruimte geen bouwkundige scheiding heeft zal deze tijdelijk worden afgezet. Blauw gemarkeerd zal 1 februari open gaan. Overige delen 22 februari.

DEFINITIEF
PEIL = 0 = 2.14 mtr. +/- N.A.P.

PROJECT	Mogelicoop Wolff Jaarbeurs te Utrecht
OPDRACHTGEVER	Kinopolis Immo B.V.
ONDERDEEL	Werkstukering : PLATTEGROND BEGANE GROND TOTAAL PEIL = 0
SCHAAL	1 : 100

DATEUM	GET.	DATEUM	GET.	GEZEN
25-01-2016	BVO			
25-02-2016-gs1	BVO			
22-06-2016-gs2	BVO			

WERK	1350
FASE	7
BLAD	P01

BRUNEL 128 1424-00 BUREAU 1 030 888 13 67 1 030 888 13 95 1 030 888 13 67 1 030 888 13 95
www.danielderarchitecten.nl