


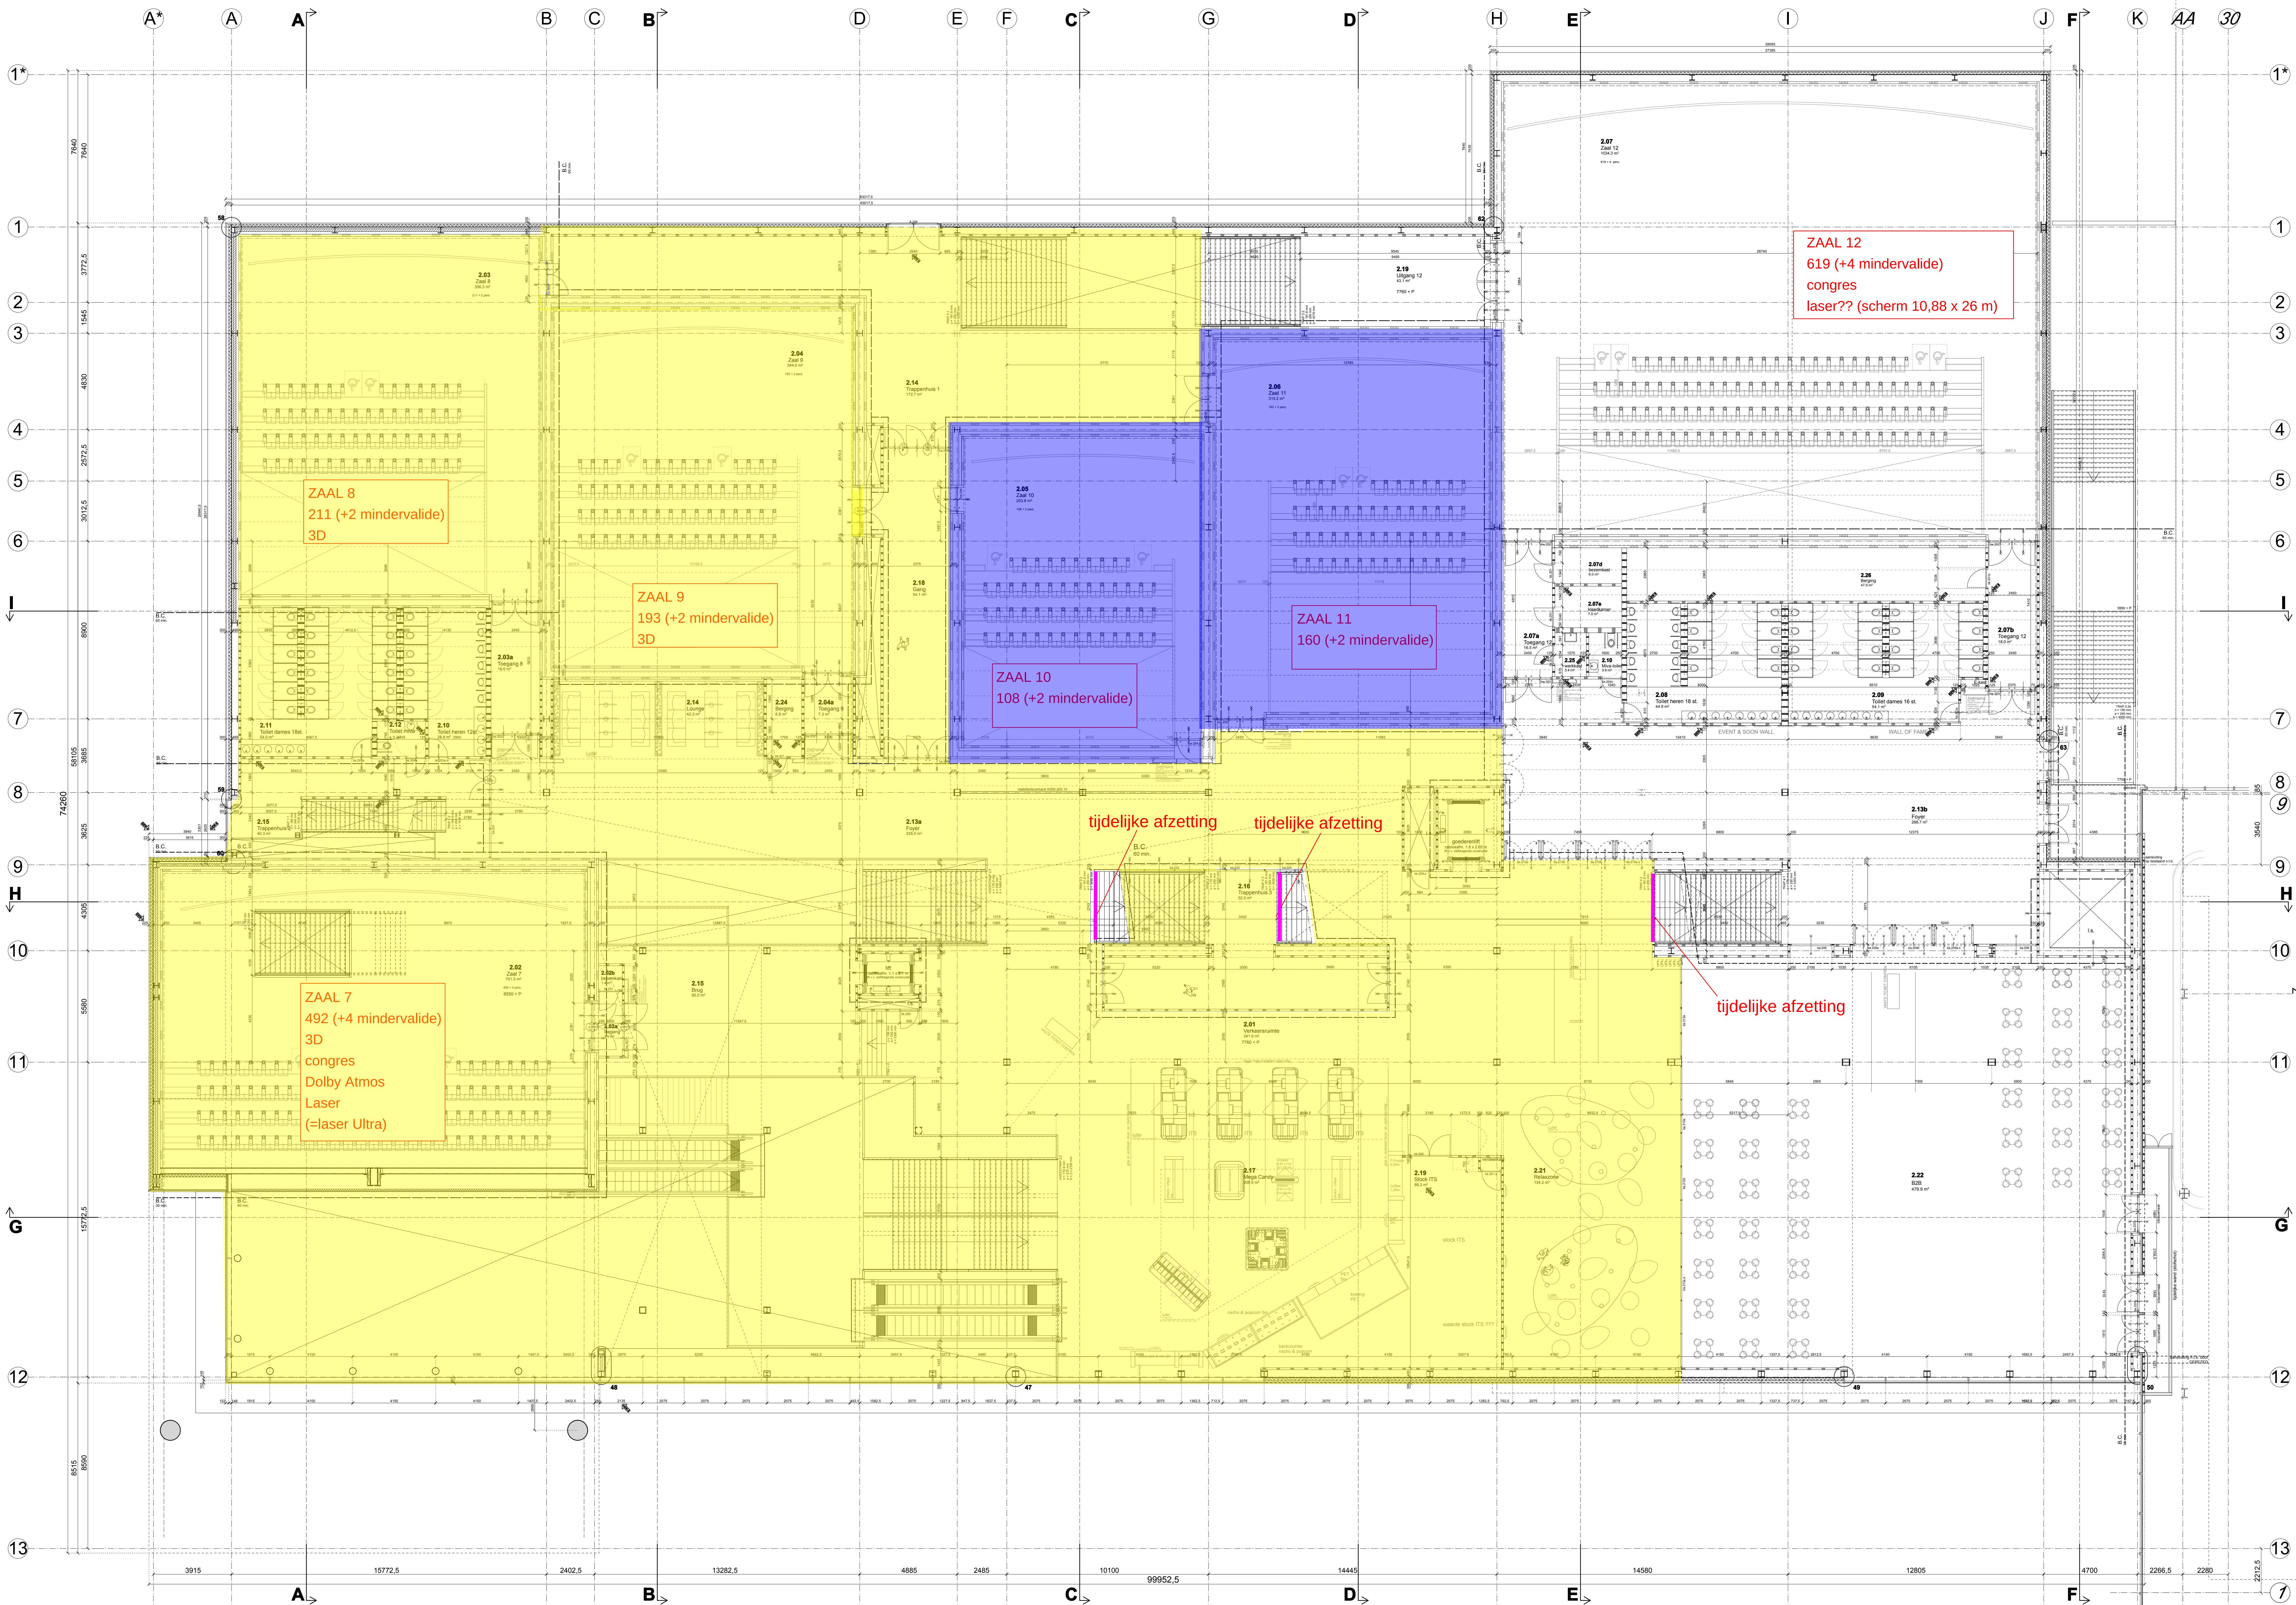

RENOVOOI		
	In het werk gestort beton	I.s. Leidschacht
	Profab-beton	h.w.a. Hemeelwaterloer
	Wanden isoler Technostar v.v. 3 x 12.5 mm gipsplaat	n.o. RVS noodverstorster, afmeting volgens opgave constructeur
	Lichte scheidingwanden	o. opbrede a. draafde b. trapbrede tussen leuning
	Uniblock Sando, d = 140 mm	
	Brandcompartiment, WEBO 30 min	B.C. 30 min
	Zelfsluitende deur en kozijn, WEBO 30 min (opening in kozijn 25 mm diep)	B.C. 30 min
	Brandcompartiment, WEBO 60 min	B.C. 60 min
	Zelfsluitende deur en kozijn, WEBO 60 min (opening in kozijn 25 mm diep)	B.C. 60 min
	Zelfsluitende deur en kozijn	p. perikelduiling

Deuren in vluchtroutes draaien in richting van de vluchting mee.
Deuren in een vluchtroute zijn niet een lichte druk tegen de deur te openen.

De hoofdconstructie dient 60 minuten brandwerend op bezwijken te worden beschermd.
Scheidingswanden met doorvoeren dienen te worden voorzien van brandkleppen en/of knielamellen, 60 min. brandwerend.

Bij doorvoeren door brandwerende scheidingswanden dienen brandkleppen en/of knielamellen te worden toegepast, 60 min. brandwerend.

De hoogte van toe te passen onderdopsels onder deur dienen kleiner te zijn dan 0,02 m.

De R-waarden van gevels, dak & vloer zullen aan de minimale eis van 3,5 m² kWh voldoen (conform Bouwbesluit en opgave / EPBC-berekening installatie-adviseur).

De U-waarden zullen aan de minimale eis van 1,65 W/m² K voldoen (conform opgave / EPBC-berekening installatie-adviseur).

De ZTA-waarden zullen aan de minimale eis van 0,7 voldoen (conform opgave / EPBC-berekening installatie-adviseur).

MAATVOERING AANSLUITING BESTAANDE JAARBEURS IN HET WERK CONTROLLEREN
cursief aangegeven stramenaanduiding is bestaand stramen Jaarbeurs

- Voor publiek toegankelijke ruimten en bioscoopdeel wat operationeel zal zijn op 14 december.
- De niet geel gemarkeerde ruimten zijn niet toegankelijk tot 2e fase van ingebruikname. In deze ruimten wordt gewerkt aan de inrichting. Indien ruimte geen bouwkundige scheiding heeft zal deze tijdelijk worden afgezet. Blauw gemarkeerd zal 1 februari open gaan. Overige delen 22 februari.

IN BEWERKING

PEIL = 0 = 2.14 mtr. +- N.A.P.

PROJECT	Megascopie Kinepolis Jaarbeurs te Utrecht
OPDRACHTGEVER	Kinepolis Immo B.V.
ONDERDEEL	Werkvoering - PLATTEGROND TWEEDE VERDIEPING TOTAAL 7760 + P
SCHAAL	1 : 100

DATUM	GET.	DATUM	GET.	GEZEN
25-01-2016	BVO			
23-03-2016-gm1	BVO			
22-06-2016-gm2	BVO			
02-08-2016-aw	BVO			

WERK 1350

FASE 7

BLAD P03

SITUATIE 1:1000

BRUNEL 120 LADA 18 BORDO 1 100 008 13 07 F 100 008 13 08 POSTBESLUITEN/ARCHITECTEN WWW.DRELMERARCHITECTEN.NL

SNELDER ARCHITECTEN